




**01 CENTRO DE ATENÇÃO PSICOSSOCIAL I, II AD, i**  
DET. TÍPICO – BANCADA EMBUTIDA SANITÁRIOS  
ESCALA: 1:10

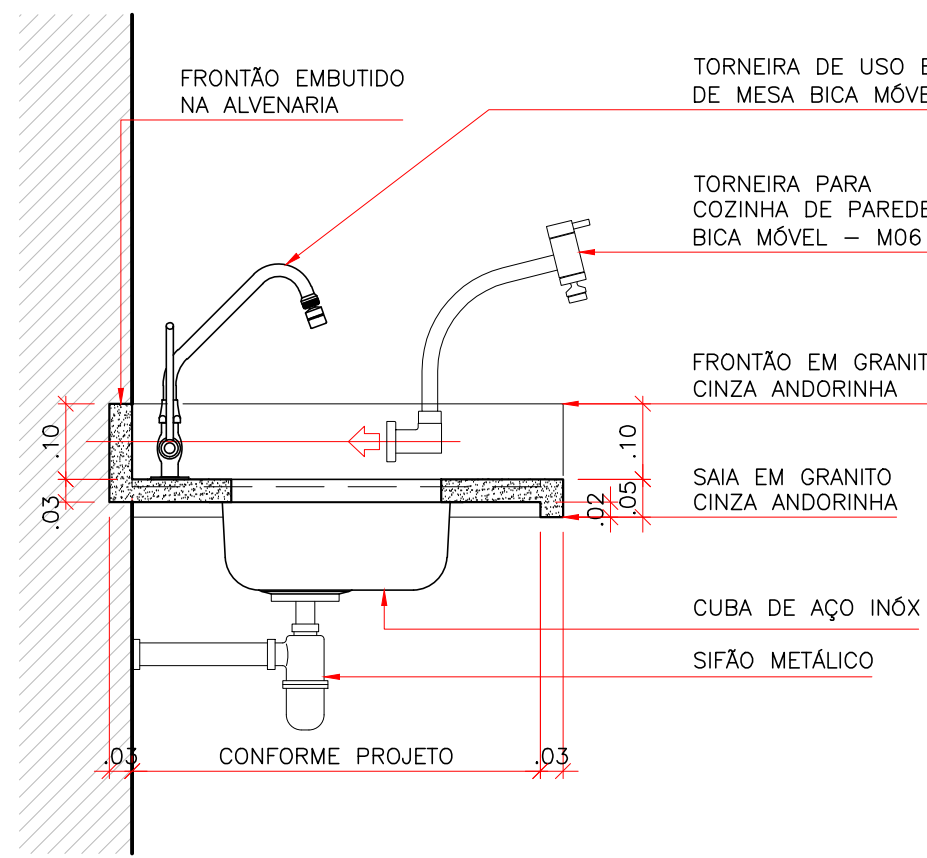


**02 CENTRO DE ATENÇÃO PSICOSSOCIAL I, II AD, i**  
DET. TÍPICO – BANCADA EMBUTIDA PADRÃO  
ESCALA: 1:10

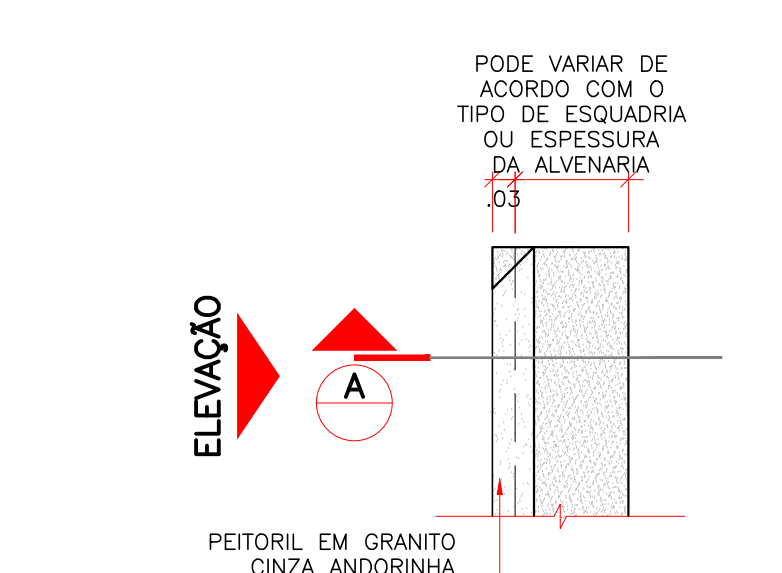

PLANTA – DET. 01

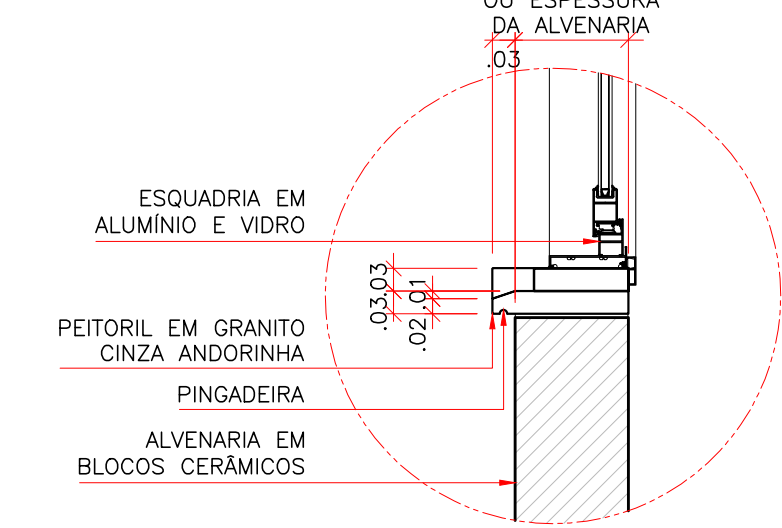


CORTE A – DET. 01

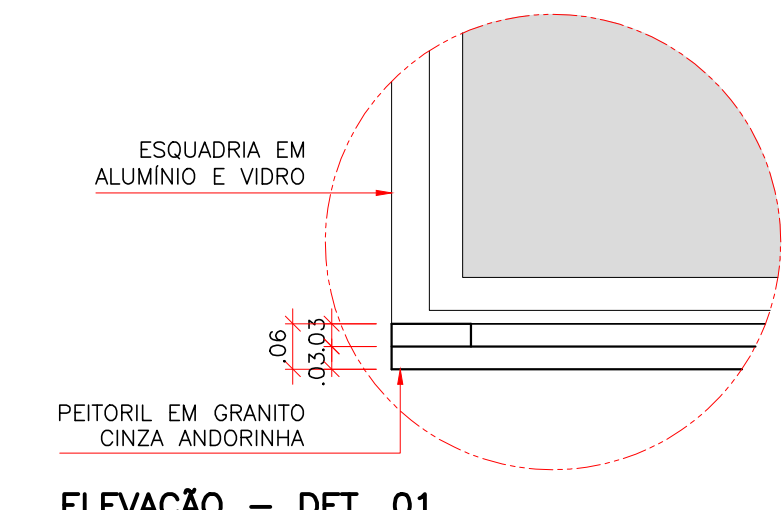


ELEVACÃO – DET. 01


**03 CENTRO DE ATENÇÃO PSICOSSOCIAL I, II AD, i**  
DET. TÍPICO – PEITORIL COM DUPLA PINGADEIRA  
ESCALA: 1:10

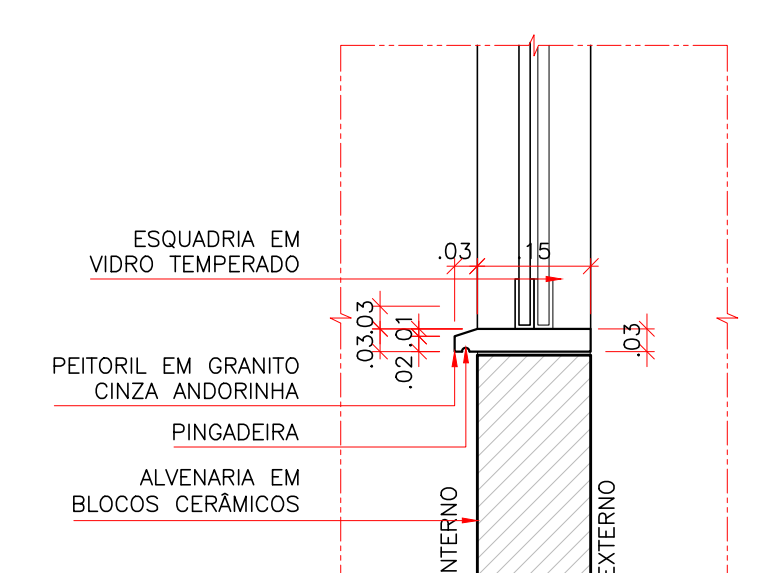


**04 CENTRO DE ATENÇÃO PSICOSSOCIAL I, II AD, i**  
DET. TÍPICO – PEITORIL SIMPLES  
ESCALA: 1:10

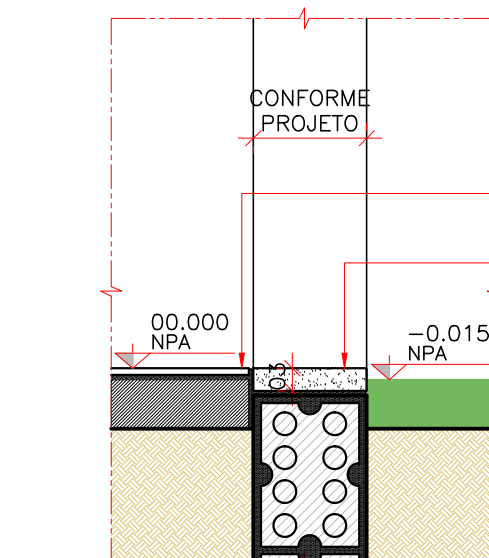


**05 CENTRO DE ATENÇÃO PSICOSSOCIAL I, II AD, i**  
DET. TÍPICO – SOLEIRA RETA  
ESCALA: 1:10

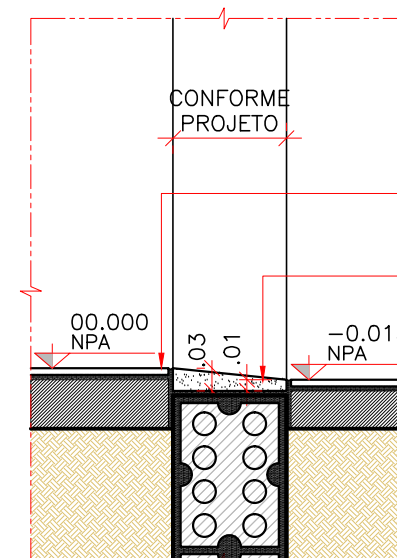


**06 CENTRO DE ATENÇÃO PSICOSSOCIAL I, II AD, i**  
DET. TÍPICO – SOLEIRA COM INCLINAÇÃO  
ESCALA: 1:10

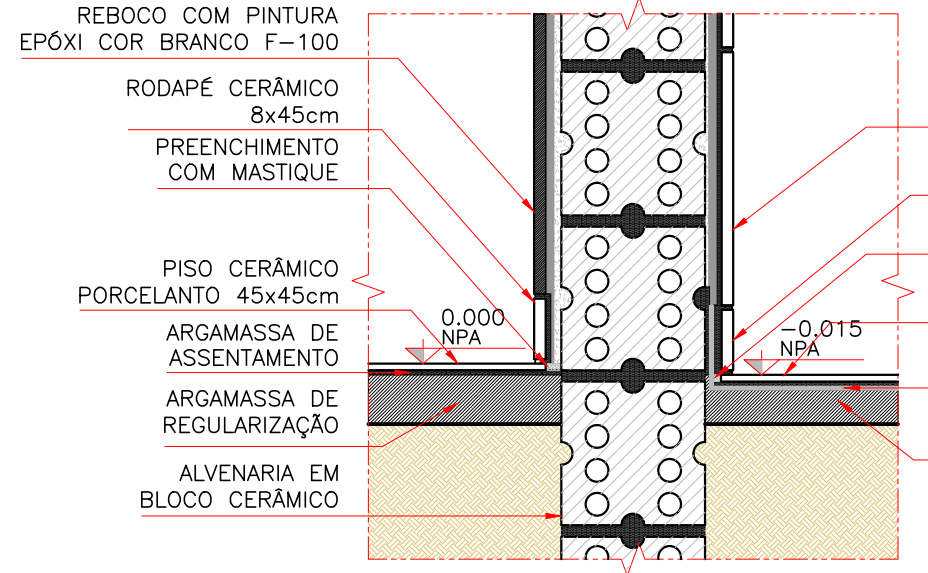


**07 CENTRO DE ATENÇÃO PSICOSSOCIAL I, II AD, i**  
DET. TÍPICO – RODAPÊ EMBUTIDO  
ESCALA: 1:10

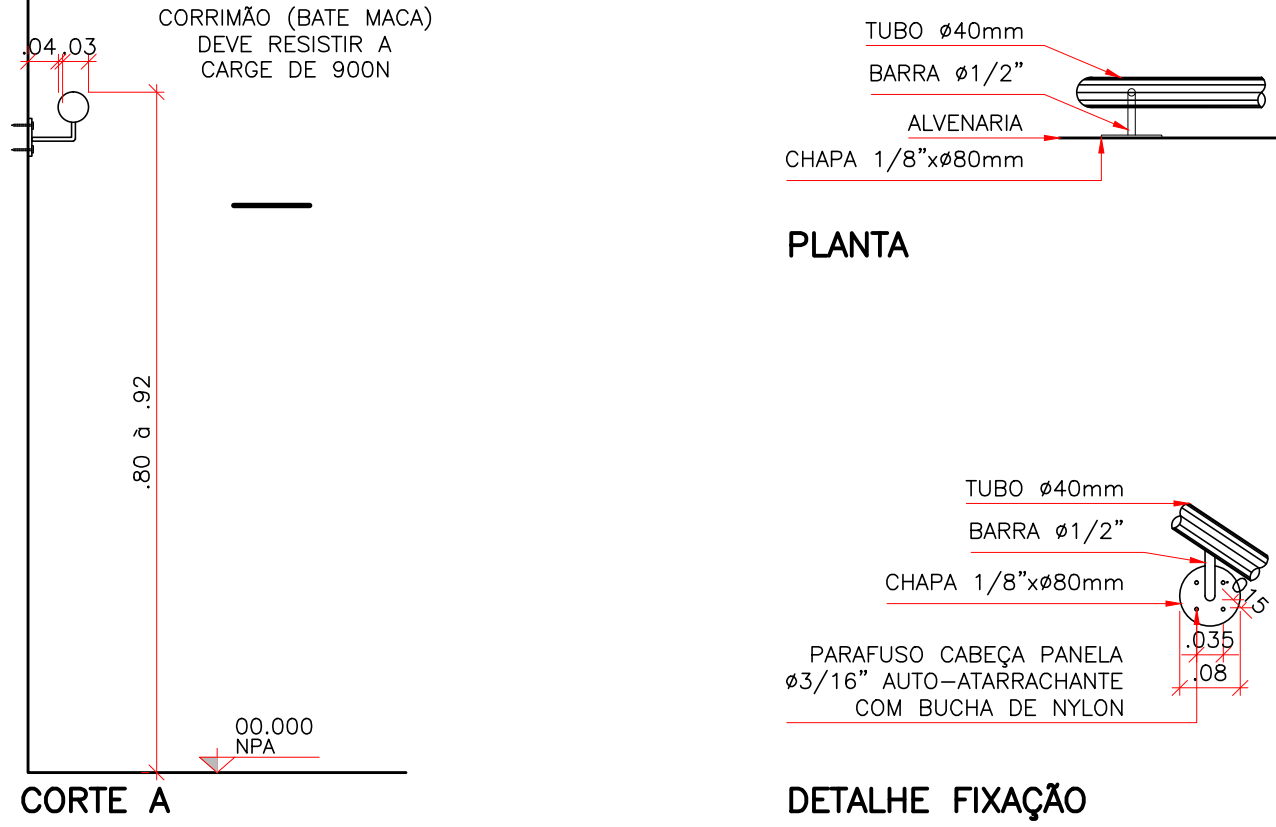


**08 CENTRO DE ATENÇÃO PSICOSSOCIAL I, II AD, i**  
DET. TÍPICO – CORRIMÃO (BATE MACAS)  
ESCALA: 1:10

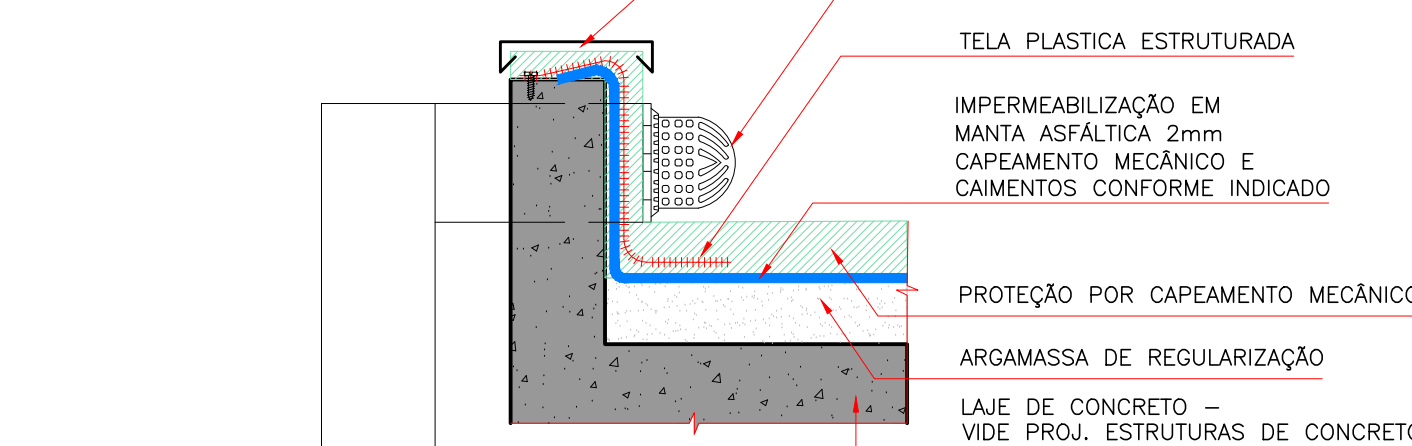

**09 CENTRO DE ATENÇÃO PSICOSSOCIAL I, II AD, i**  
DET. TÍPICO – IMPERMEABILIZAÇÃO/ TUBO DE DESCIDA A/P  
ESCALA: 1:10

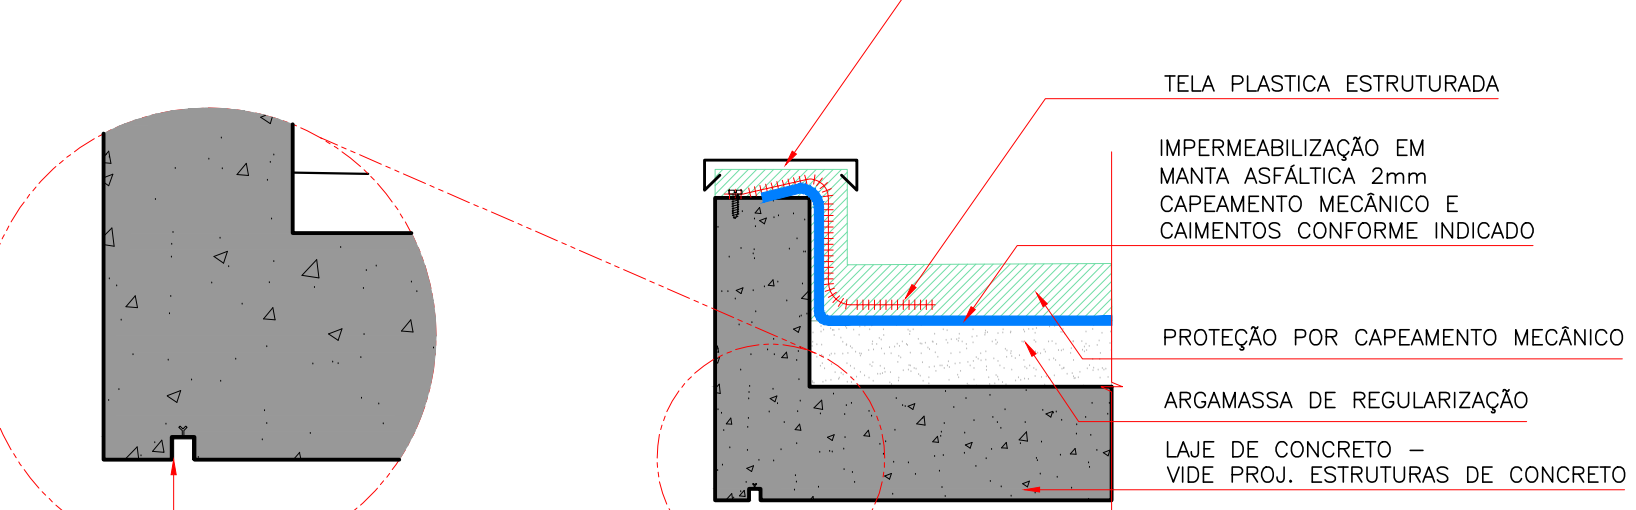


**10 CENTRO DE ATENÇÃO PSICOSSOCIAL I, II AD, i**  
DET. TÍPICO – IMPERMEABILIZAÇÃO LAJES E PINGADEIRA  
ESCALA: 1:10

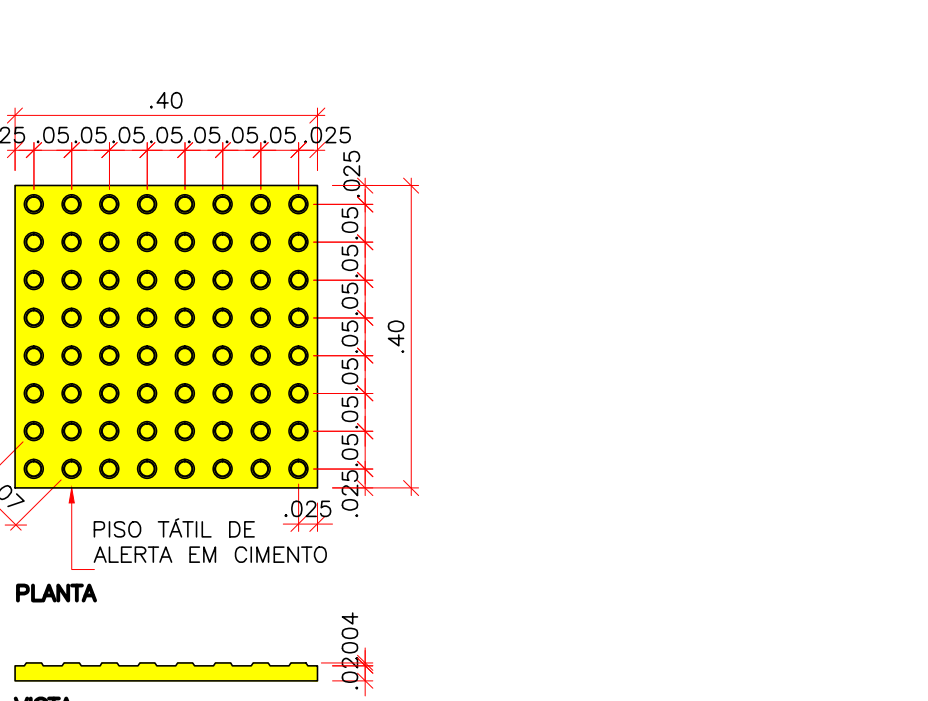


**11 CENTRO DE ATENÇÃO PSICOSSOCIAL I, II AD, i**  
DET. TÍPICO – PISOS TATEIS  
ESCALA: 1:10


**12 CENTRO DE ATENÇÃO PSICOSSOCIAL I, II AD, i**  
DET. TÍPICO – CANALETA DE CAPTAÇÃO A/P  
ESCALA: 1:5

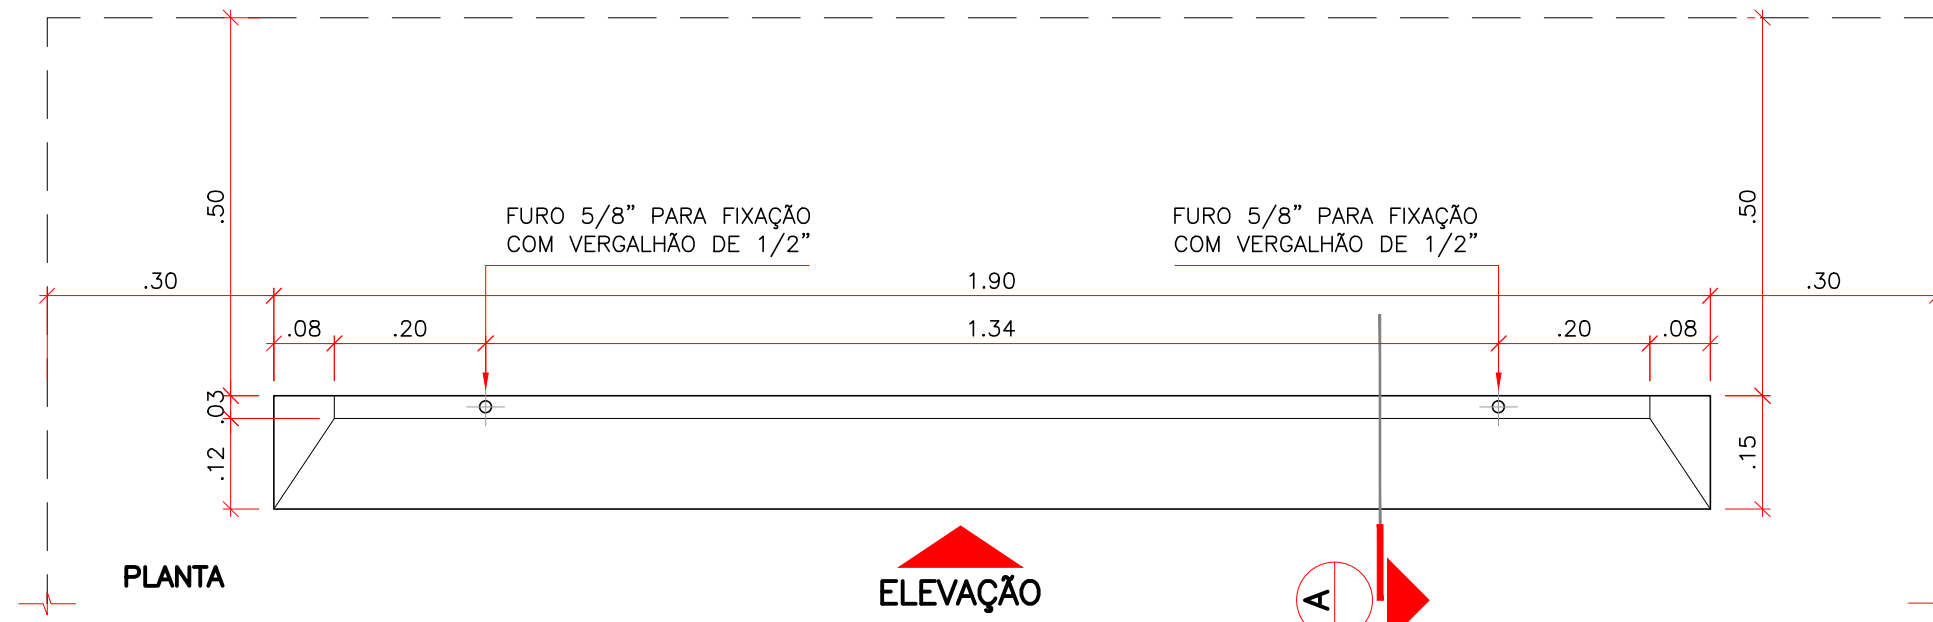



**13 CENTRO DE ATENÇÃO PSICOSSOCIAL I, II AD, i**  
DET. TÍPICO – BATEDOR  
ESCALA: 1:10

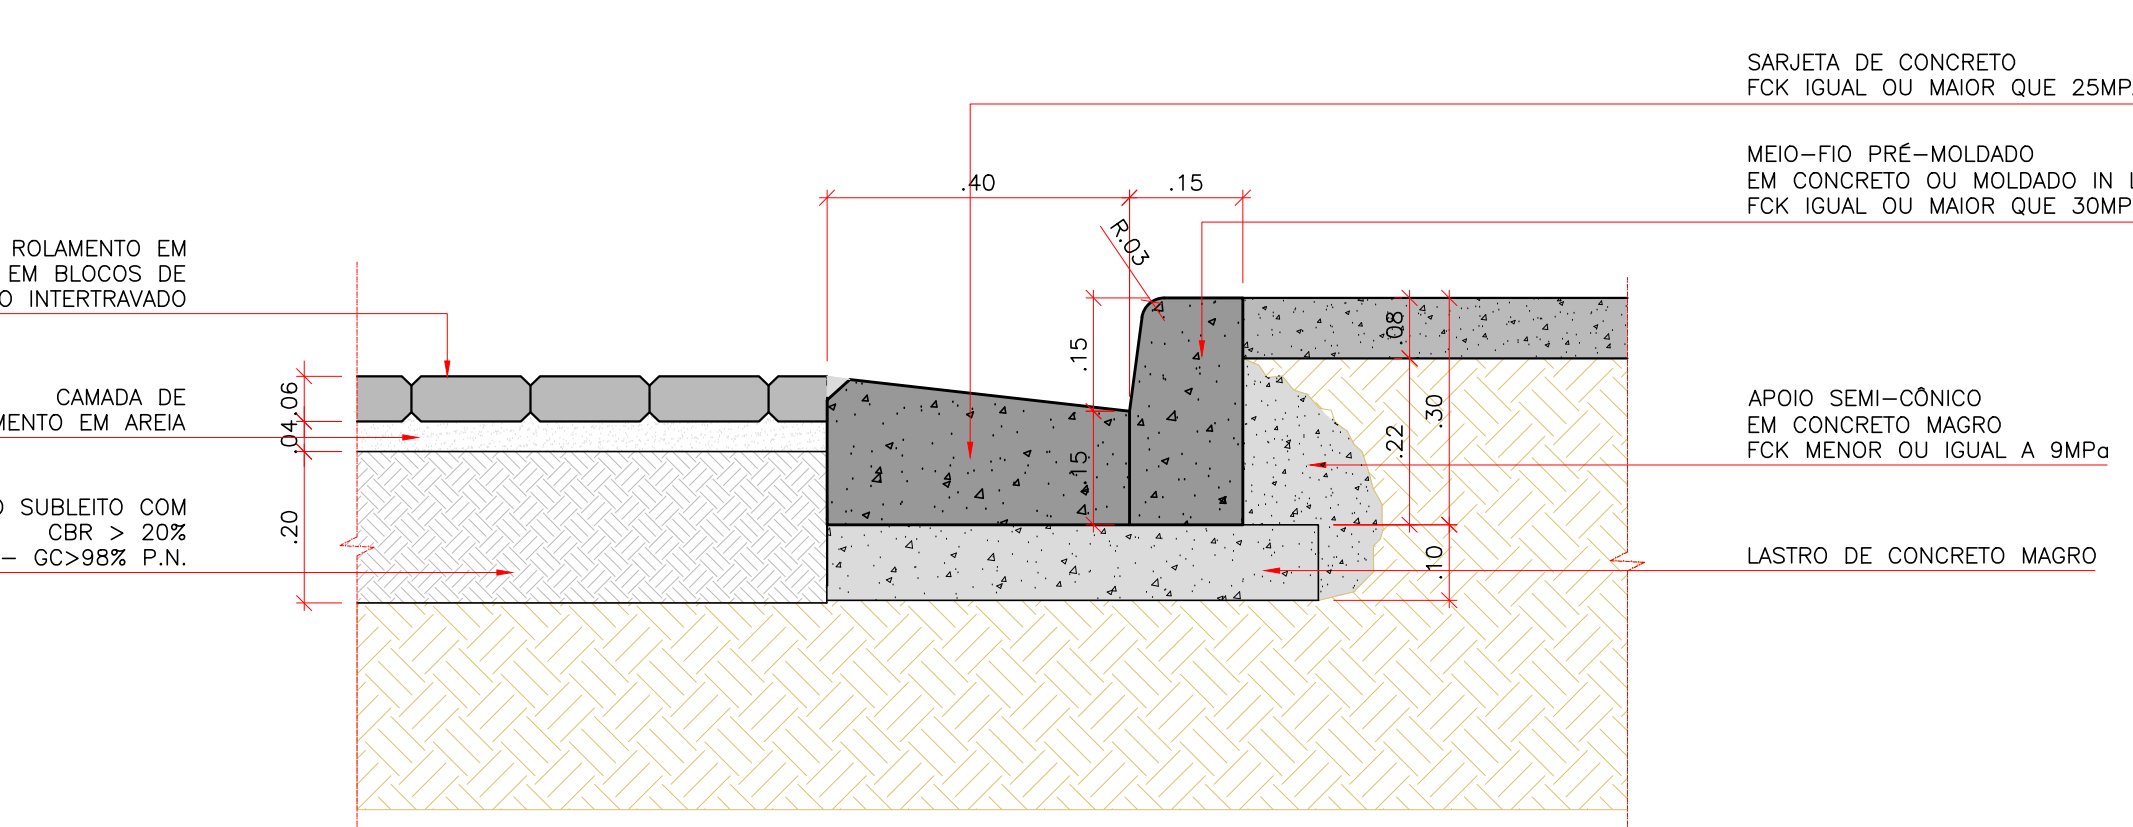


**14 CENTRO DE ATENÇÃO PSICOSSOCIAL I, II AD, i**  
DET. TÍPICO – GUIA E PISO INTERTRAVADO  
ESCALA: 1:10

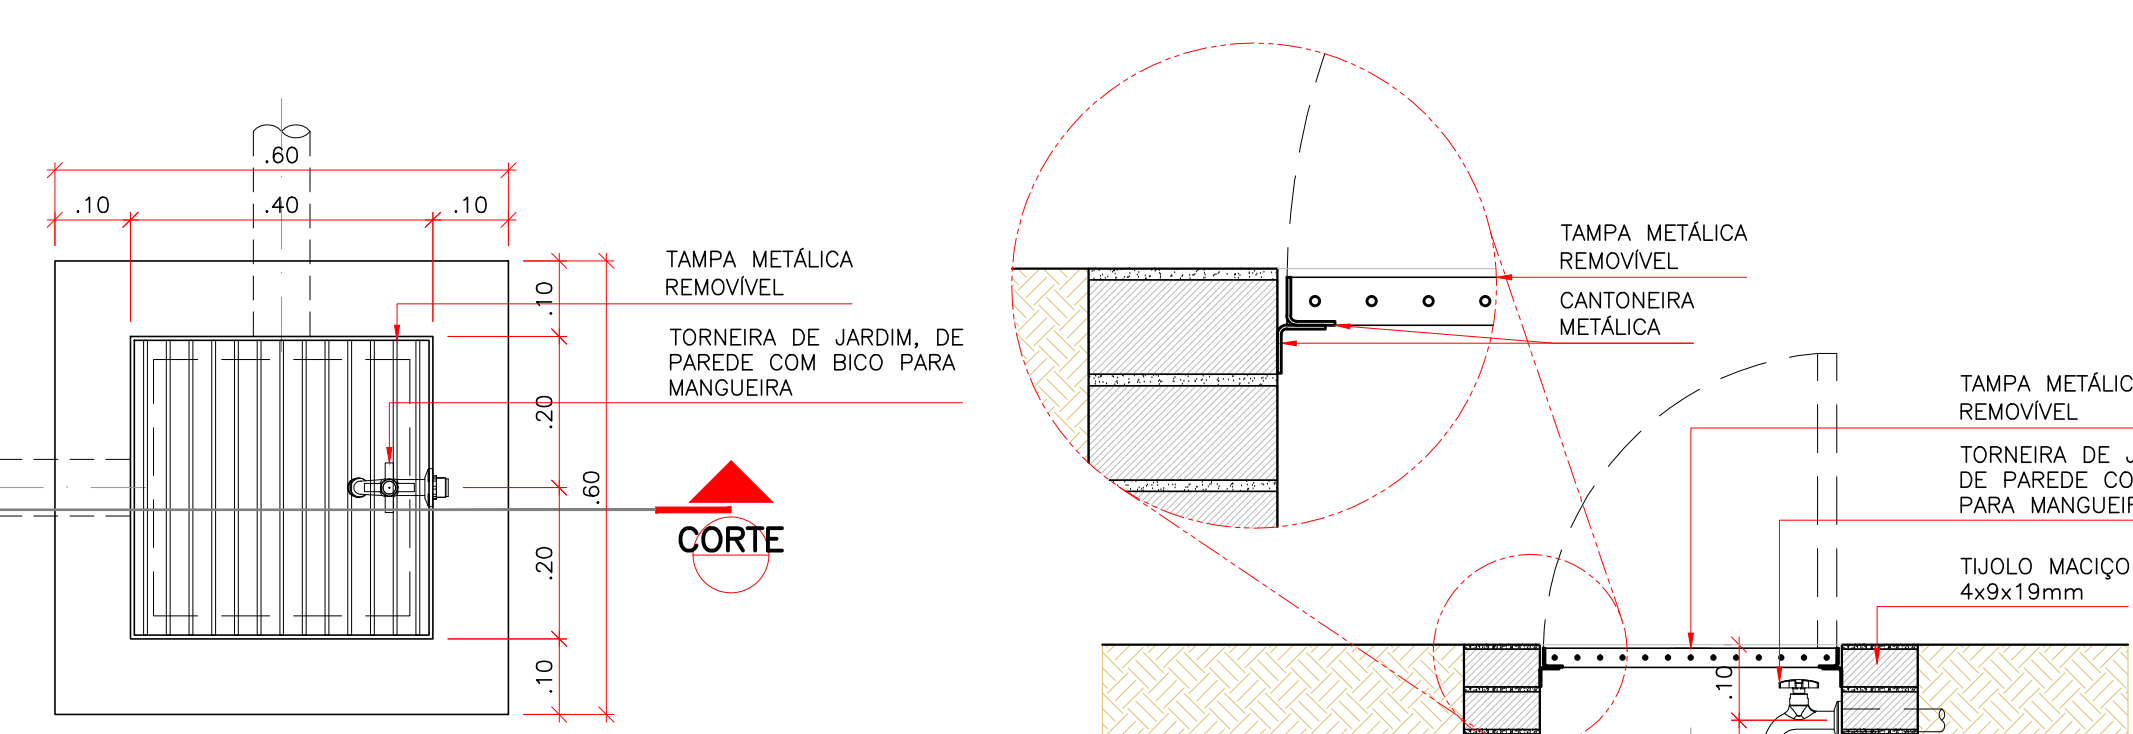



**15 CENTRO DE ATENÇÃO PSICOSSOCIAL I, II AD, i**  
DET. TÍPICO – CAIXA CAPTAÇÃO A/P C/ TORNEIRA DE JARDIM  
ESCALA: 1:10

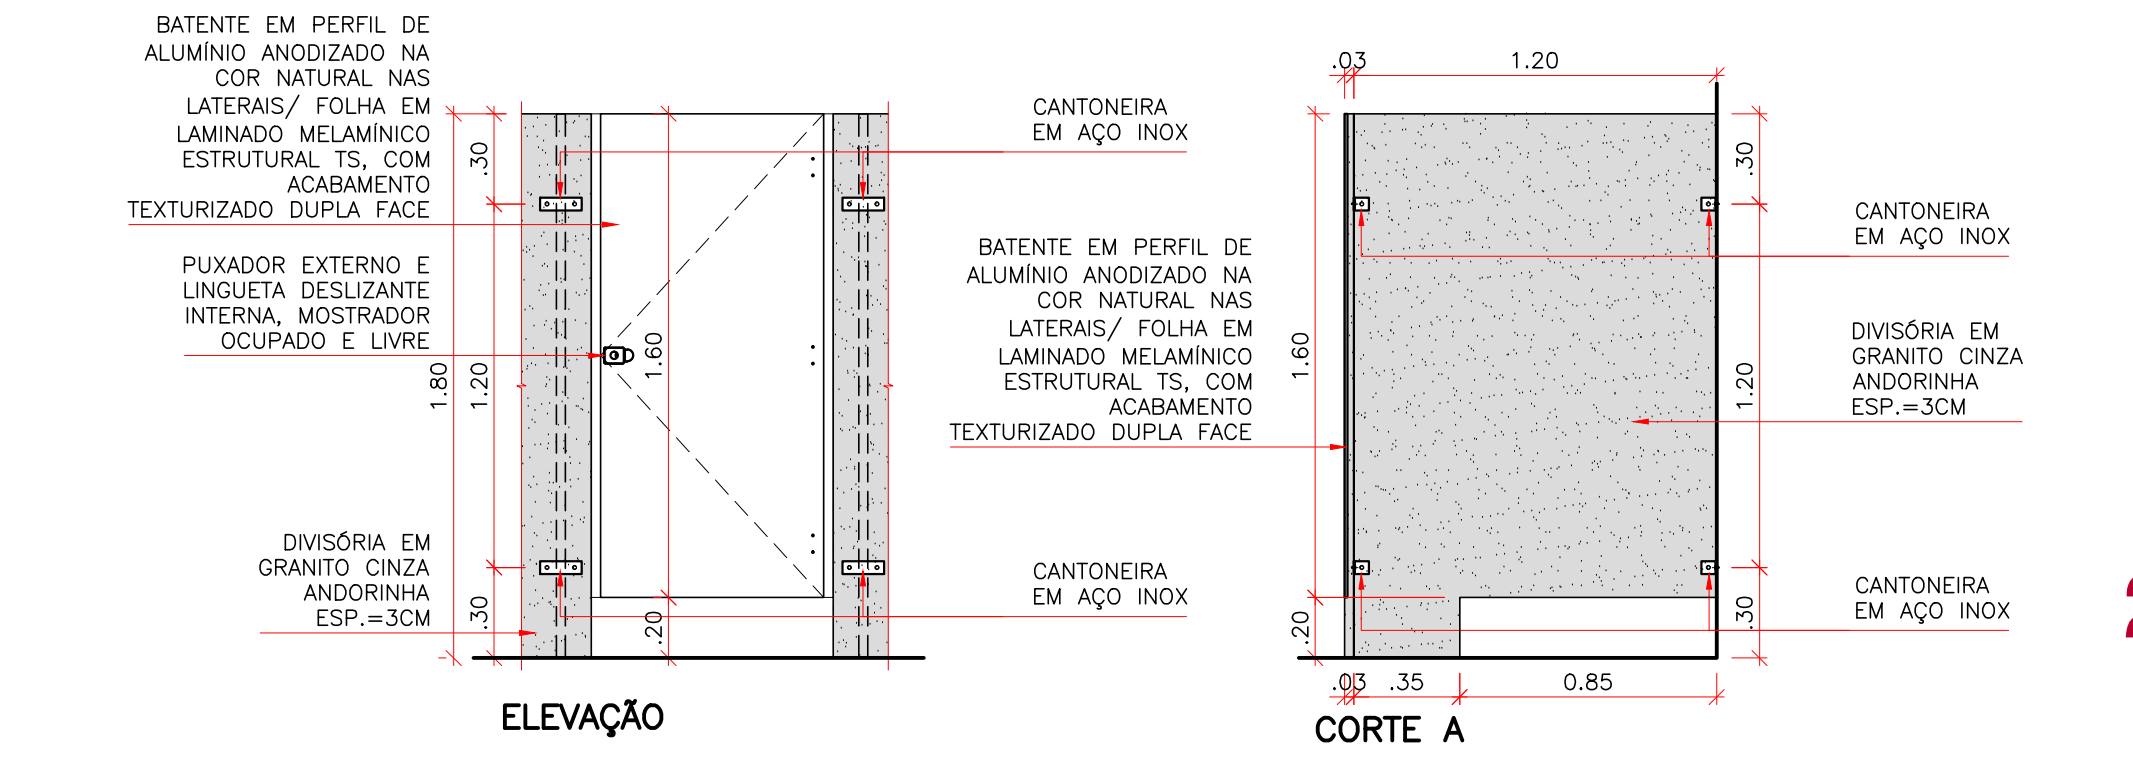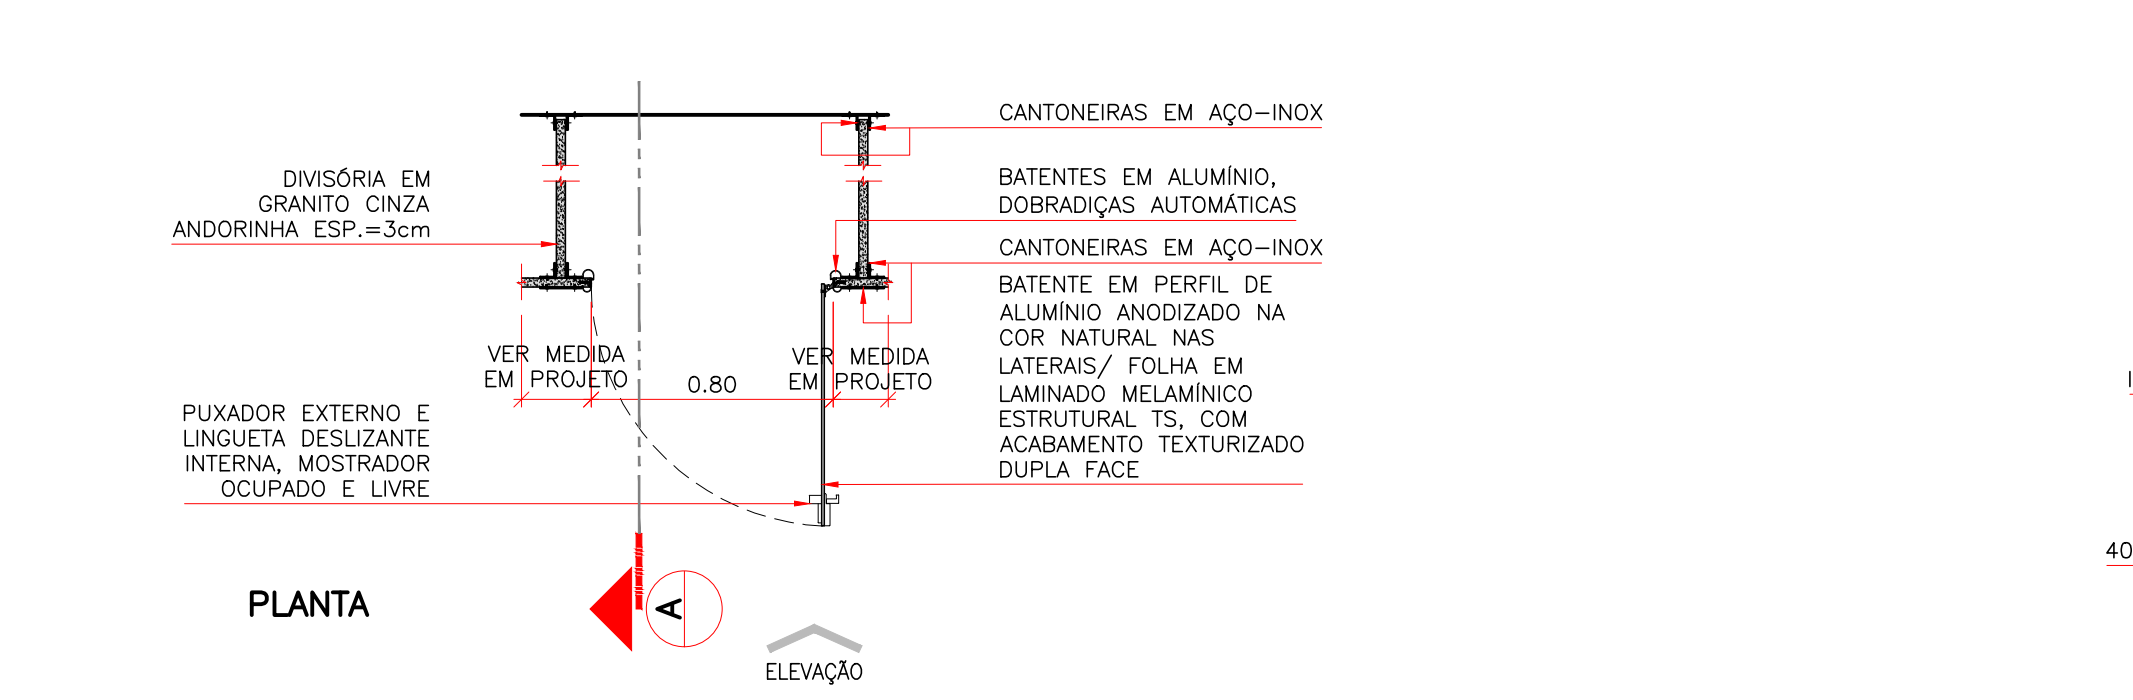


**16 CENTRO DE ATENÇÃO PSICOSSOCIAL I, II AD, i**  
DET. TÍPICO – FIXAÇÃO DIVISÓRIAS DE GRANITO  
ESCALA: 1:25

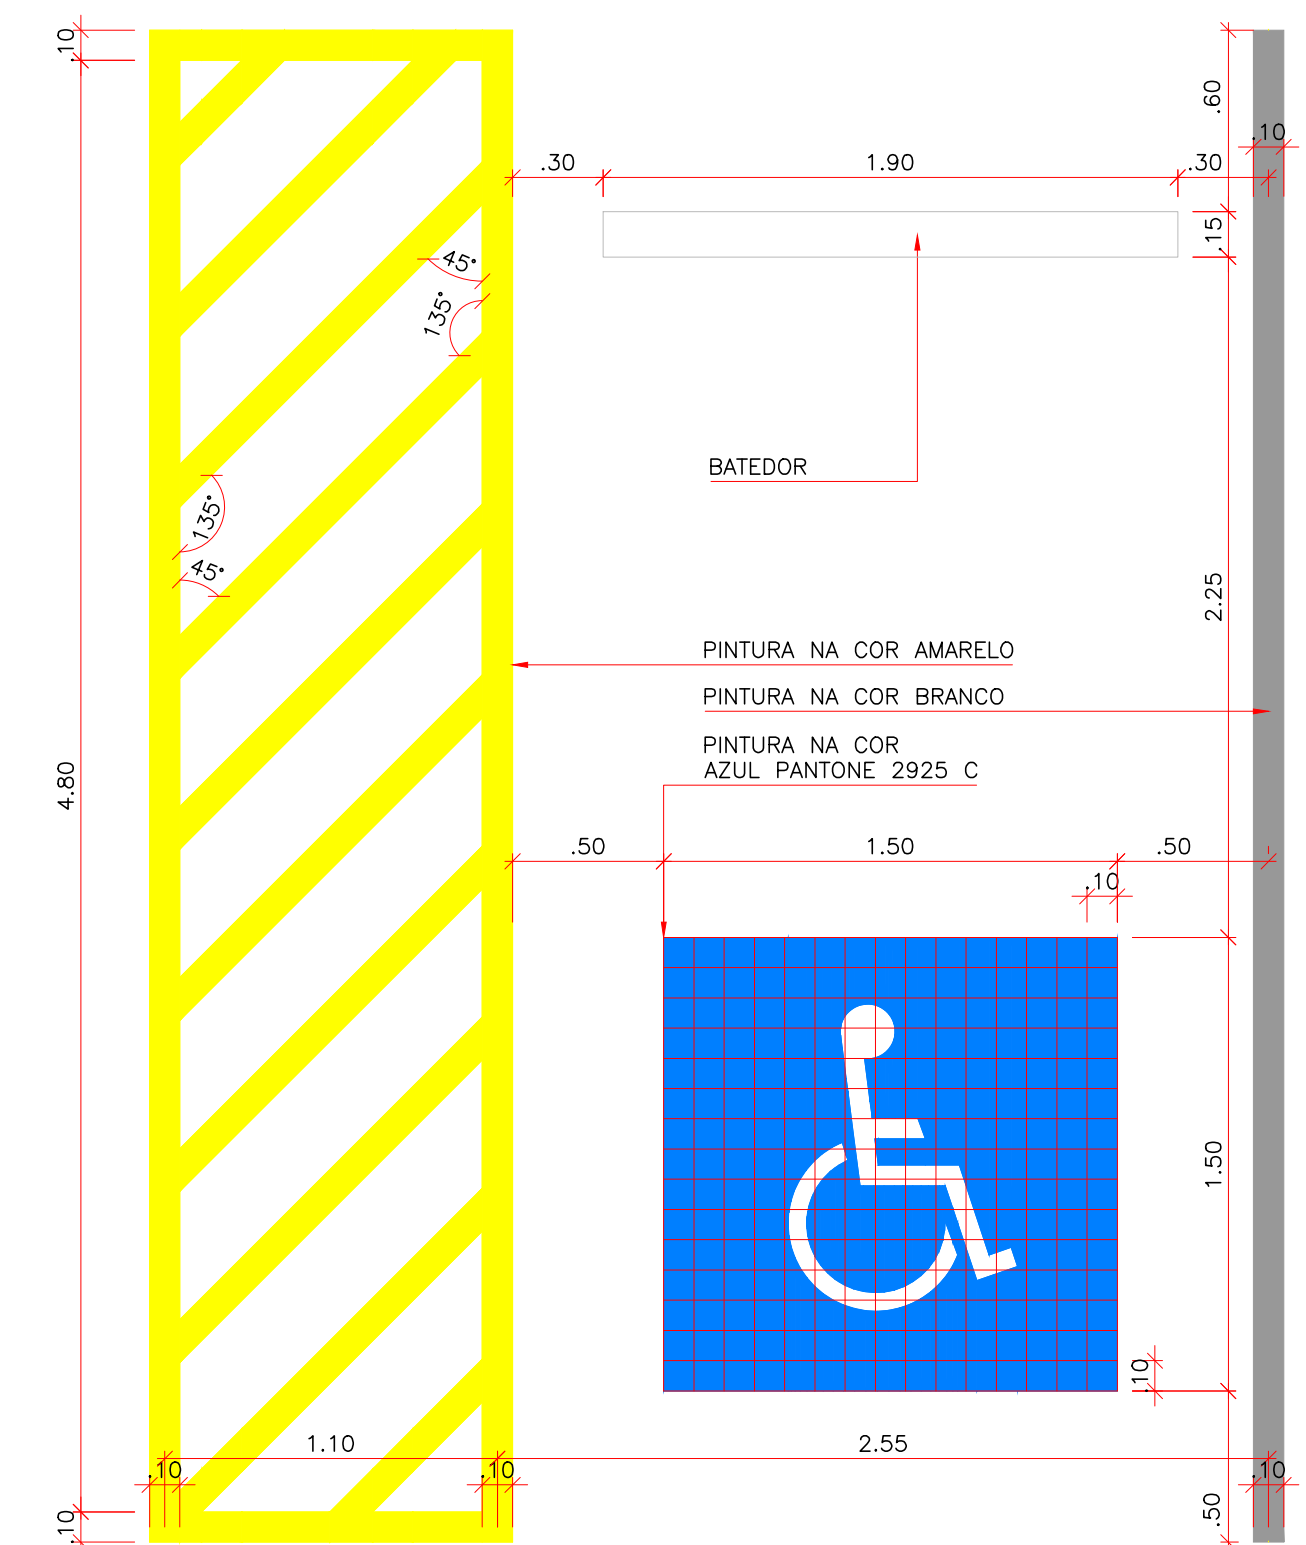

**17 CENTRO DE ATENÇÃO PSICOSSOCIAL I, II AD, i**  
DET. TÍPICO – VAGA ACESSÍVEL  
ESCALA: 1:25

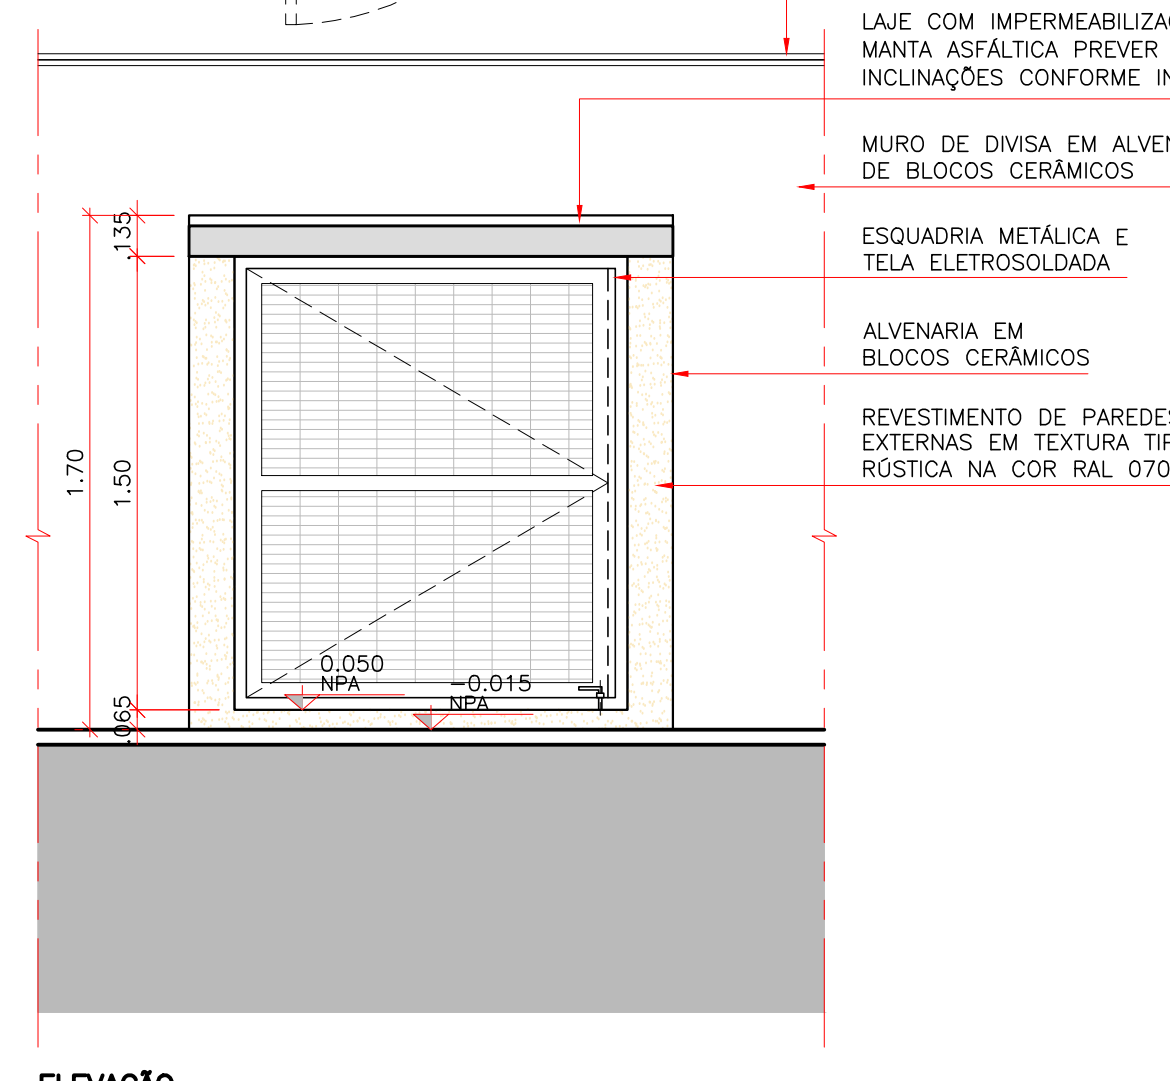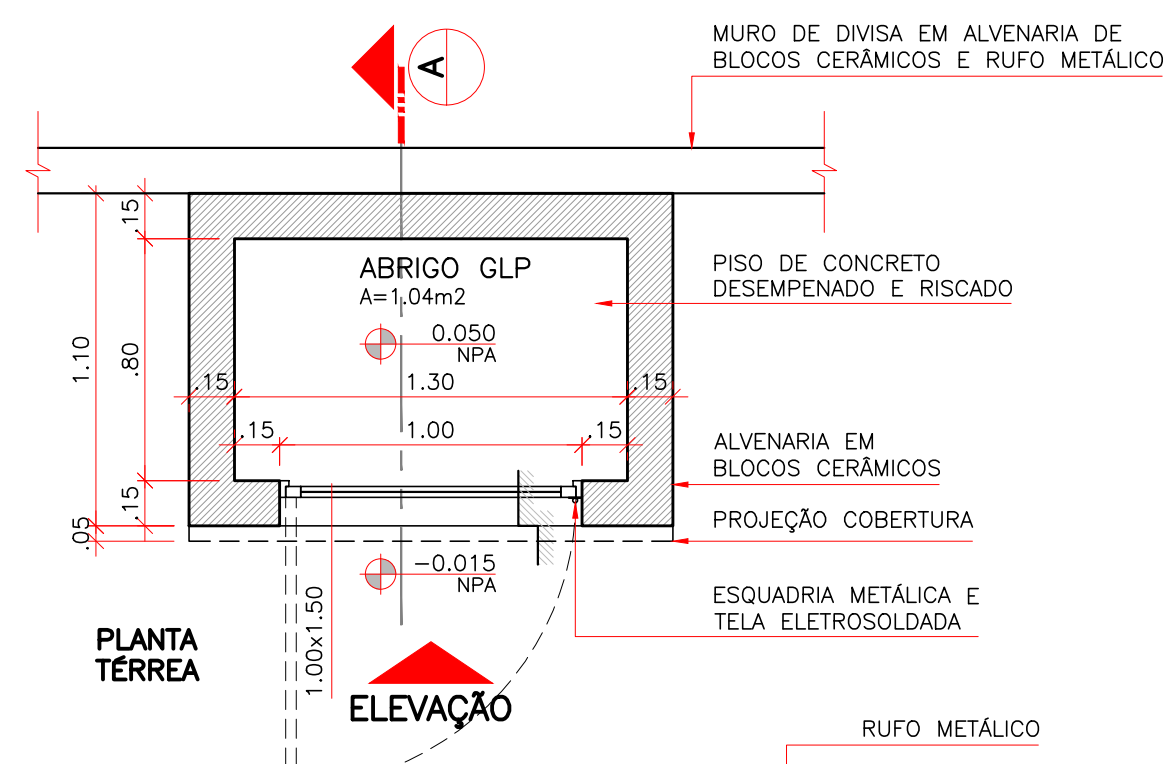


**19 CENTRO DE ATENÇÃO PSICOSSOCIAL I, II AD, i**  
DET. TÍPICO – ABRIGO GLP  
ESCALA: 1:25


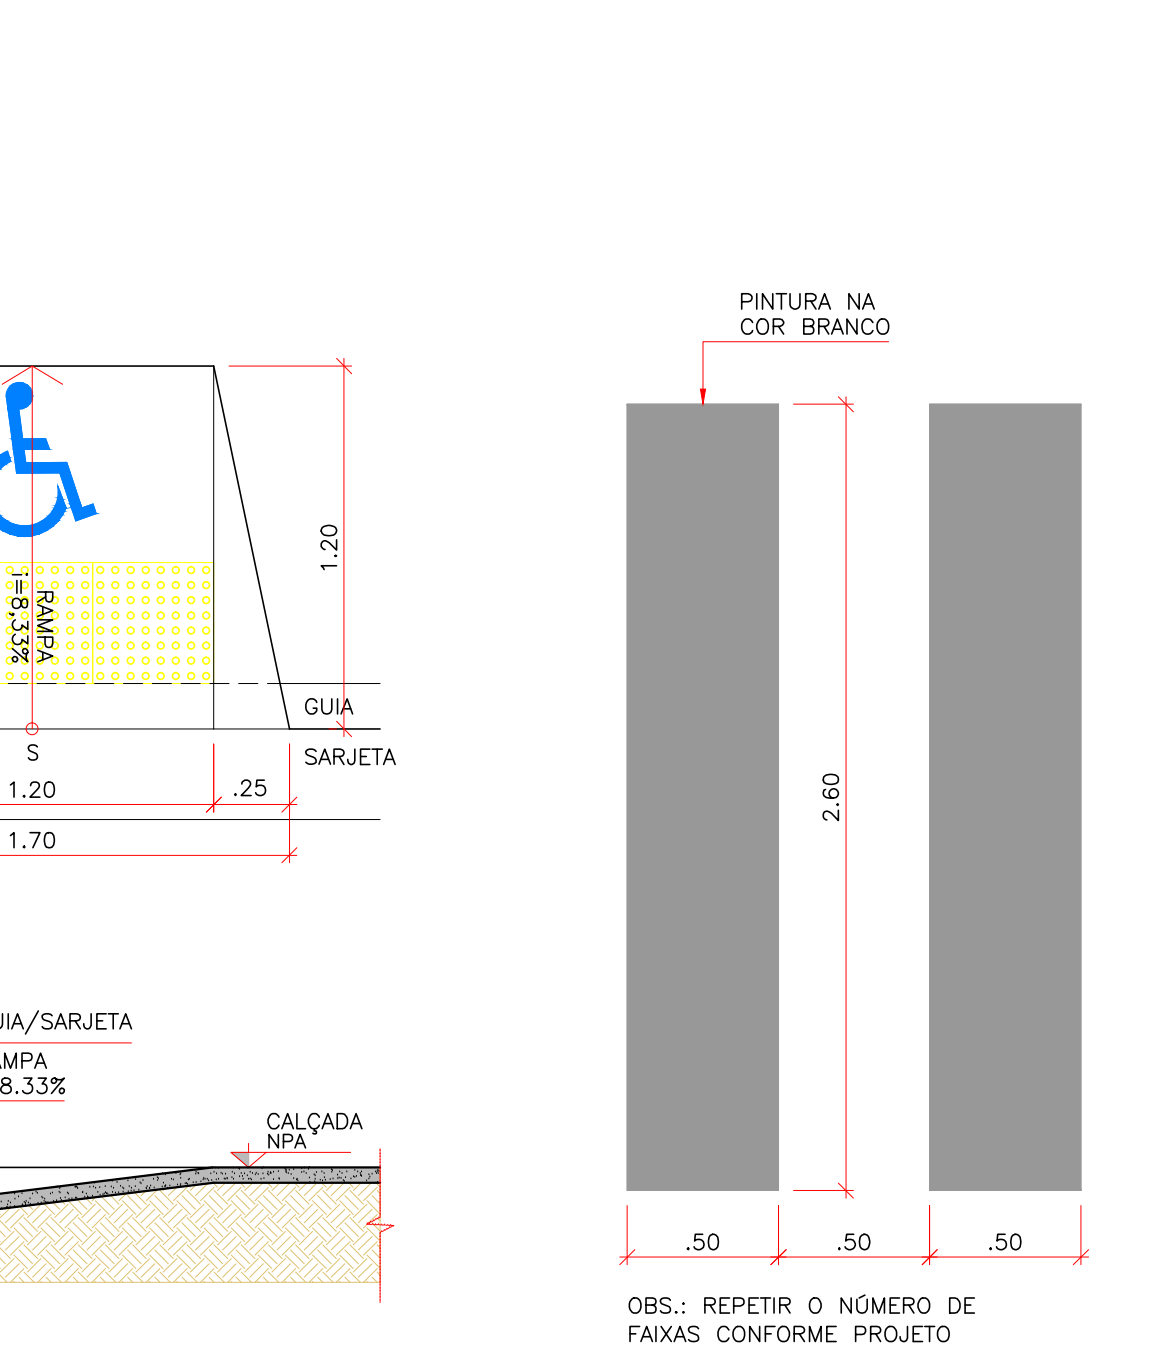


**20 CENTRO DE ATENÇÃO PSICOSSOCIAL I, II AD, i**  
DET. TÍPICO – RAMPA ACESSIBILIDADE  
ESCALA: 1:25


**21 CENTRO DE ATENÇÃO PSICOSSOCIAL I, II AD, i**  
DET. TÍPICO – FAIXA DE PEDESTRES  
ESCALA: 1:25

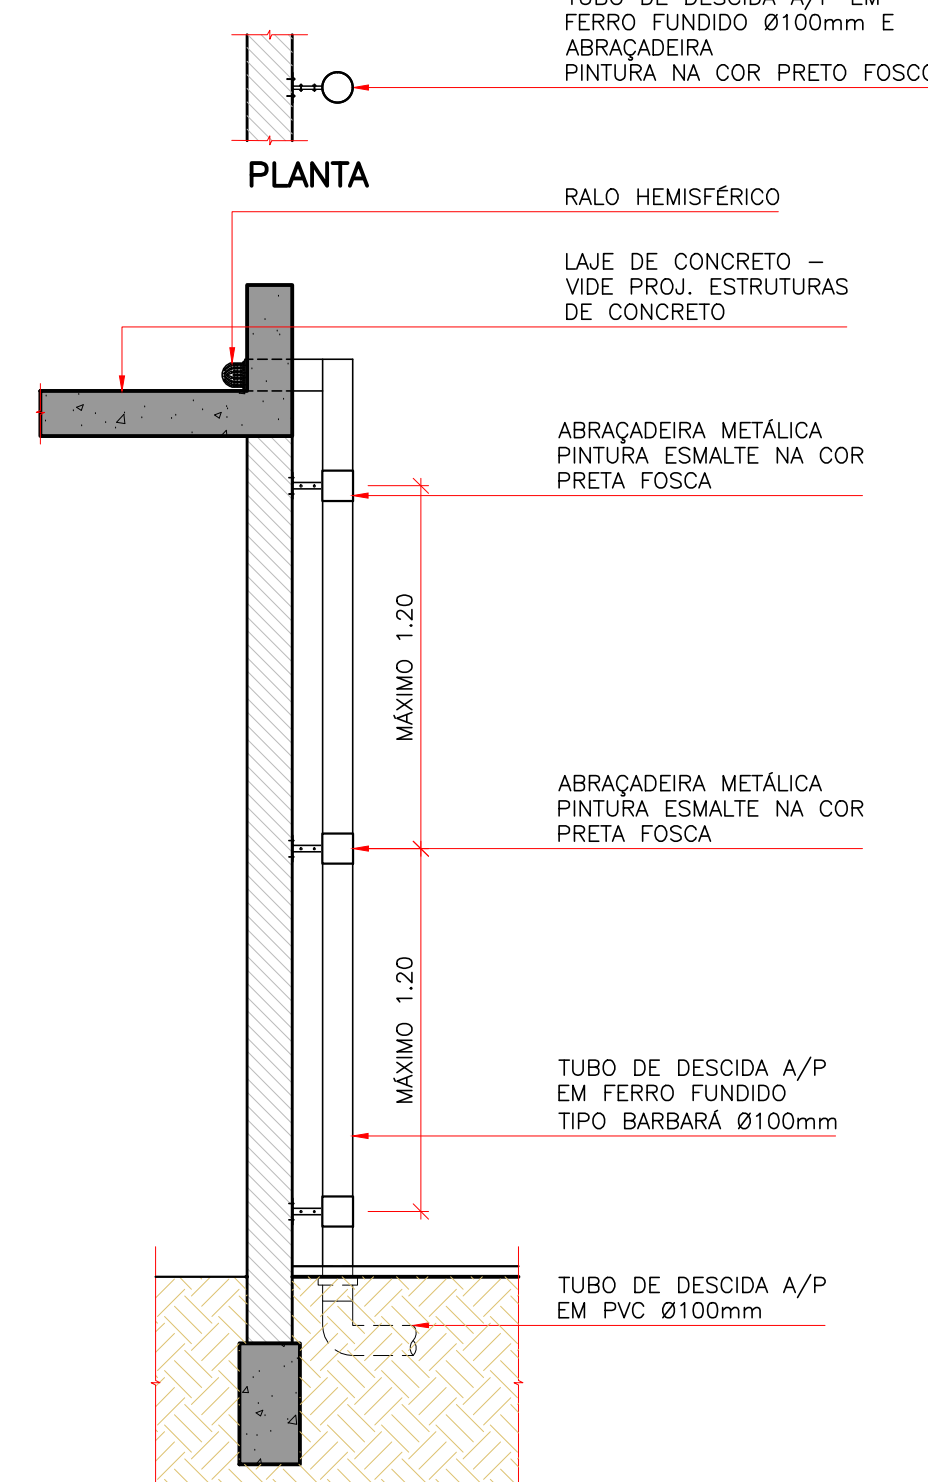

**18 CENTRO DE ATENÇÃO PSICOSSOCIAL I, II AD, i**  
DET. TÍPICO – ABRAÇADERAS/ TUBO DE DESCIDA A/P  
ESCALA: 1:25

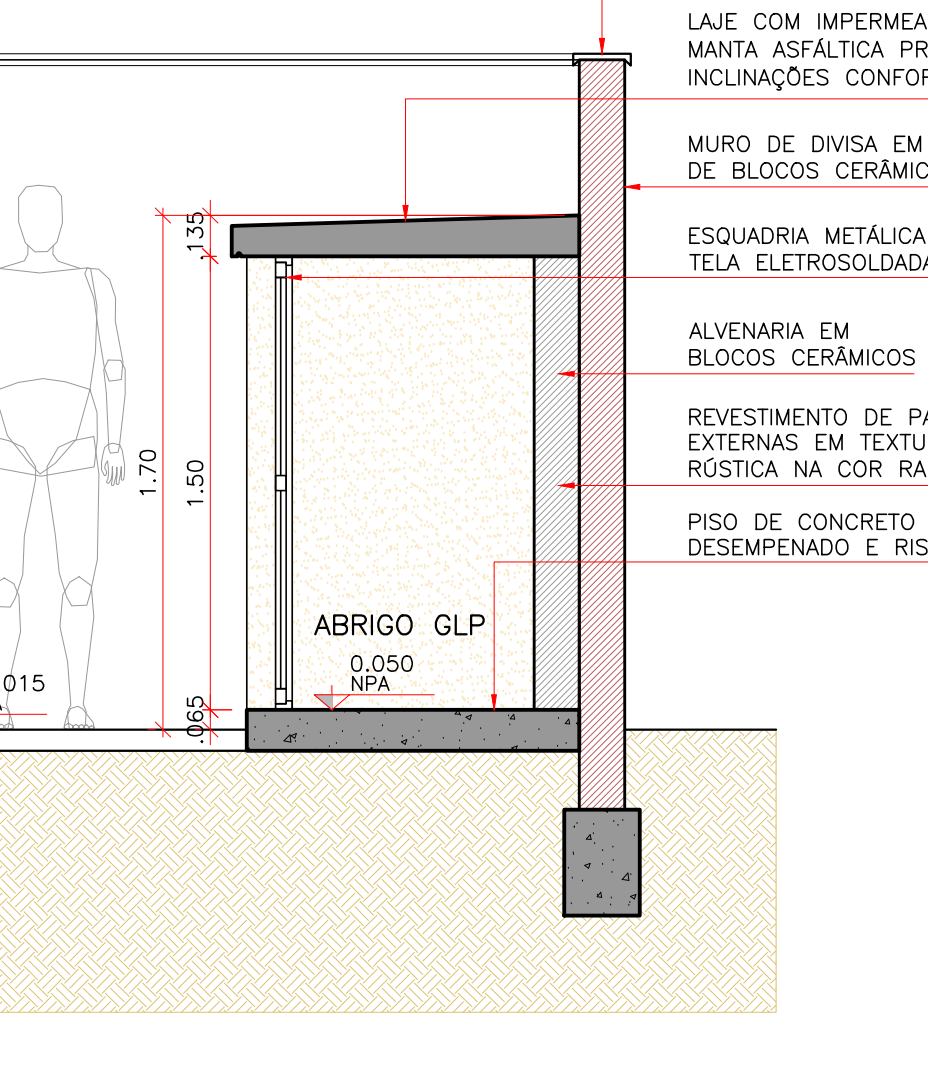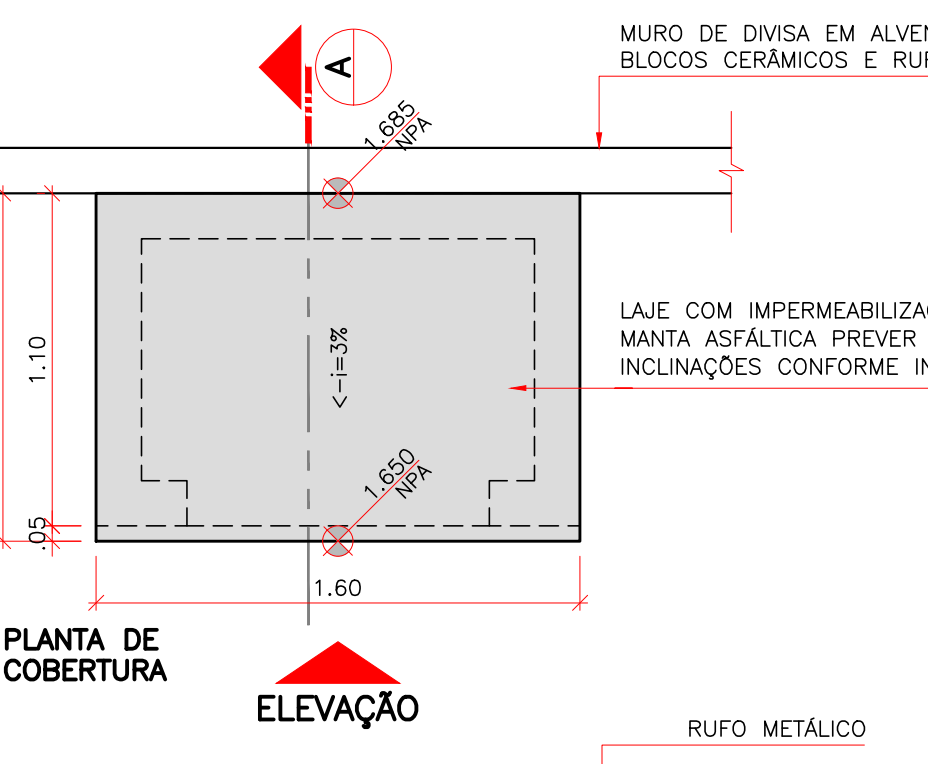

**22 CENTRO DE ATENÇÃO PSICOSSOCIAL I, II AD, i**  
DET. TÍPICO – PLANTIO ÁRVORES  
ESCALA: 1:25

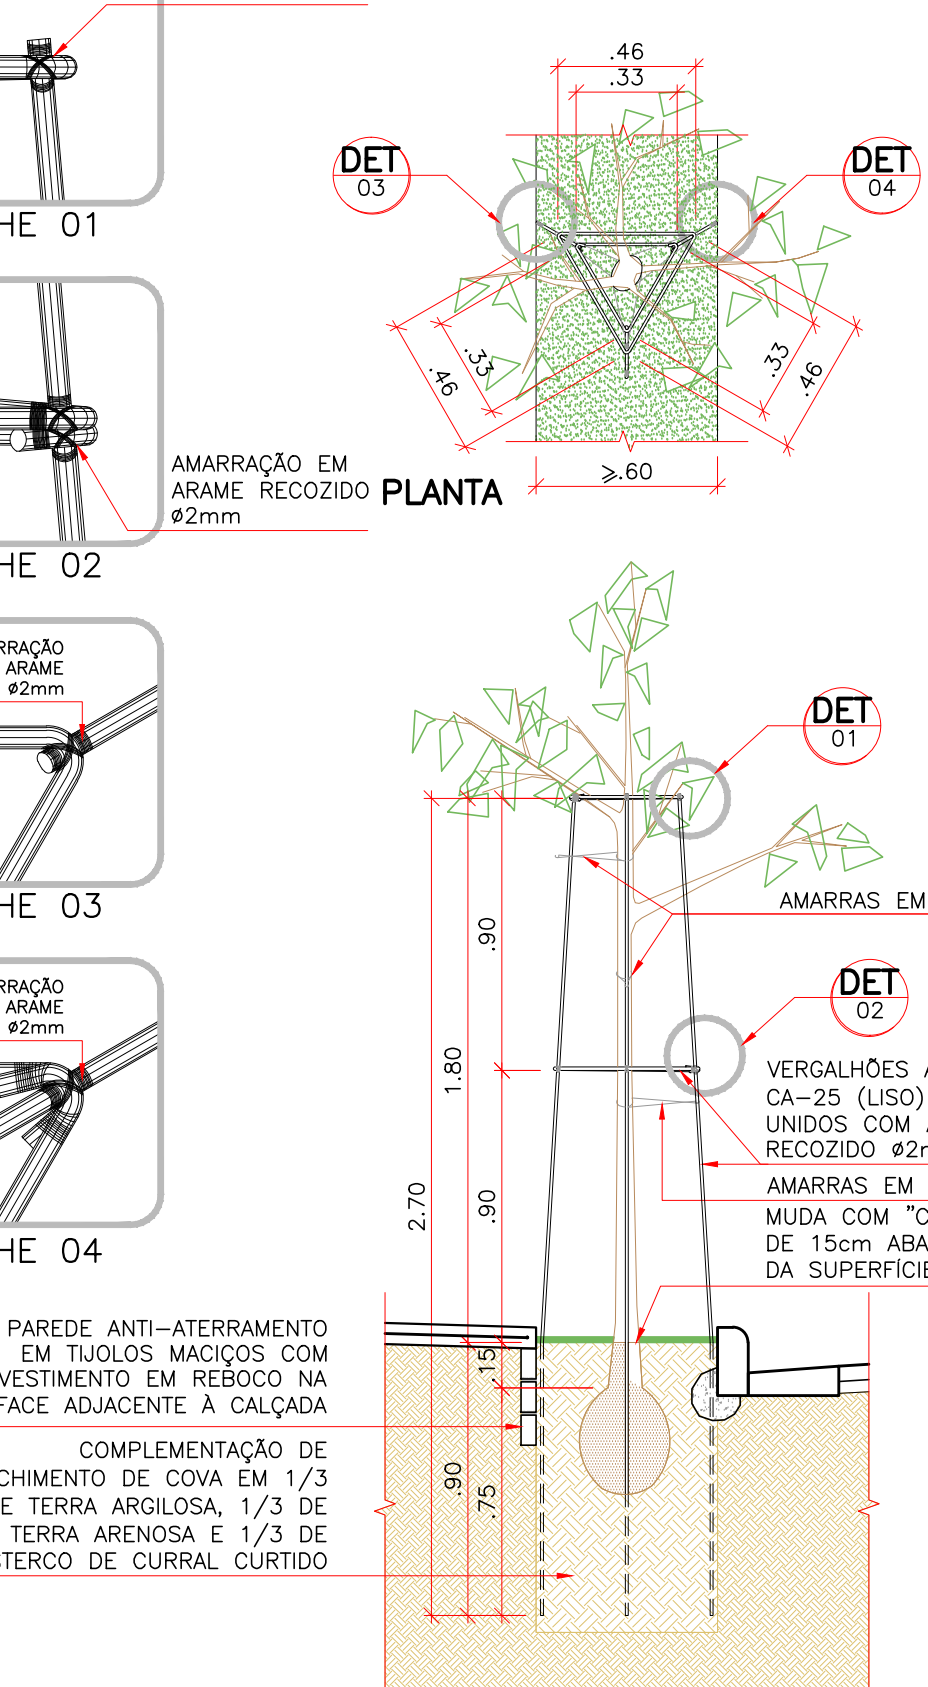

OBSERVAÇÕES:  
1- CONFERIR MEDIDAS NO LOCAL  
2- MEDIDAS EM METROS.

ASSINATURAS

Autor Projeto

VERRONI ARQUITETOS ASSOCIADOS

6/127-1

RESPONSÁVEL

MINISTÉRIO DA SAÚDE

CLIENTE

MINISTÉRIO DA SAÚDE

ESPANHA: DOS MINISTÉRIOS, BLOCO "0", SALA 339-A, 3º ANDAR – ED. ANEXO

BRASILIA – DF

DETALHES TÍPICOS

DESENVOLVIDA POR

VERRONI ARQUITETOS ASSOCIADOS

6/127-1

REVISÃO

00

EMISSÃO PROJ. EXECUTIVO

28/08/14

SH LV

FOV

REV. DESIGNAÇÃO

FOR C.D. APROV.

DATA

00

15/15

REVISÃO

00

INFORMAÇÃO

COTAÇÃO

CONSTRUÇÃO

1323-01-ARQ-PE-15,15-100