


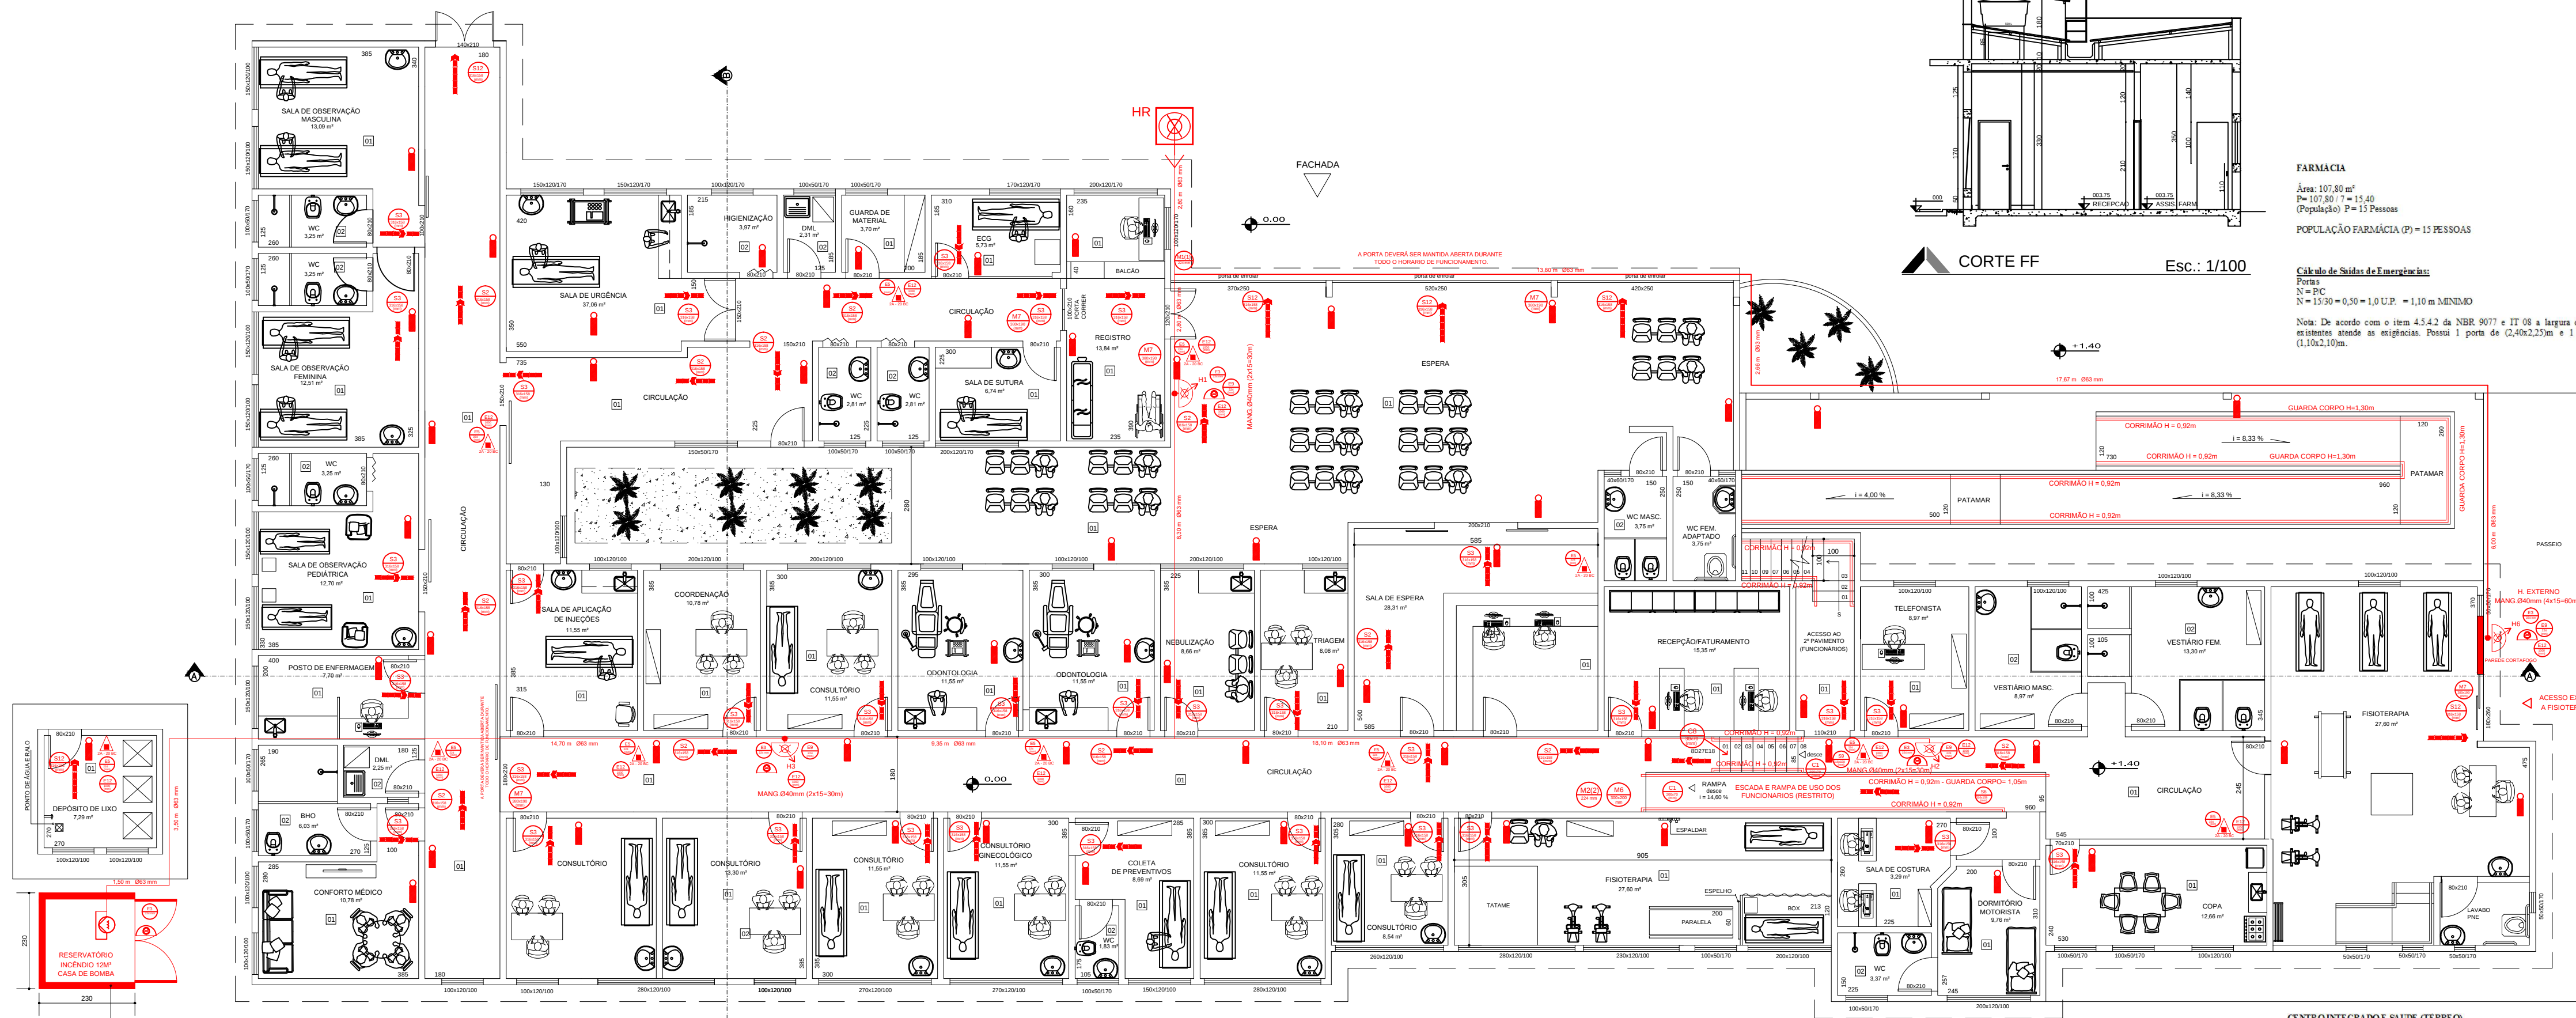

PLANTA BAIXA TÉRREO
CENTRO INT. DE SAÚDE
Esc.: 1/100

LEGENDA	
01	PISO CERÂMICA
02	PAREDE PINTURA PVA LATEX
03	TETO PINTURA PVA LATEX
04	PISO CERÂMICA
05	PAREDE CERÂMICA
06	TETO PINTURA PVA LATEX


ADMINISTRAÇÃO
Área: 285,64 m²
P= 285,64 / 7 = 40,80
(População) P= 40 PESSOAS

POPULAÇÃO ADM. (P) = 40 PESSOAS


Cálculo de Saídas de Emergências:

Portas
N= P/C
N= 40/100 = 0,40 = 1,0 U.P. = 1,10 m MÍNIMO


Nota: De acordo com o item 4.5.4.2 da NBR 9077 e IT 08 a largura das portas existentes atende as exigências. Possui 1 porta de (1,10x2,25m) e 1 porta de (1,00x2,10m). O Corredor nos fundos da edificação possui impossibilidade de atender a largura, explicado no laudo técnico.

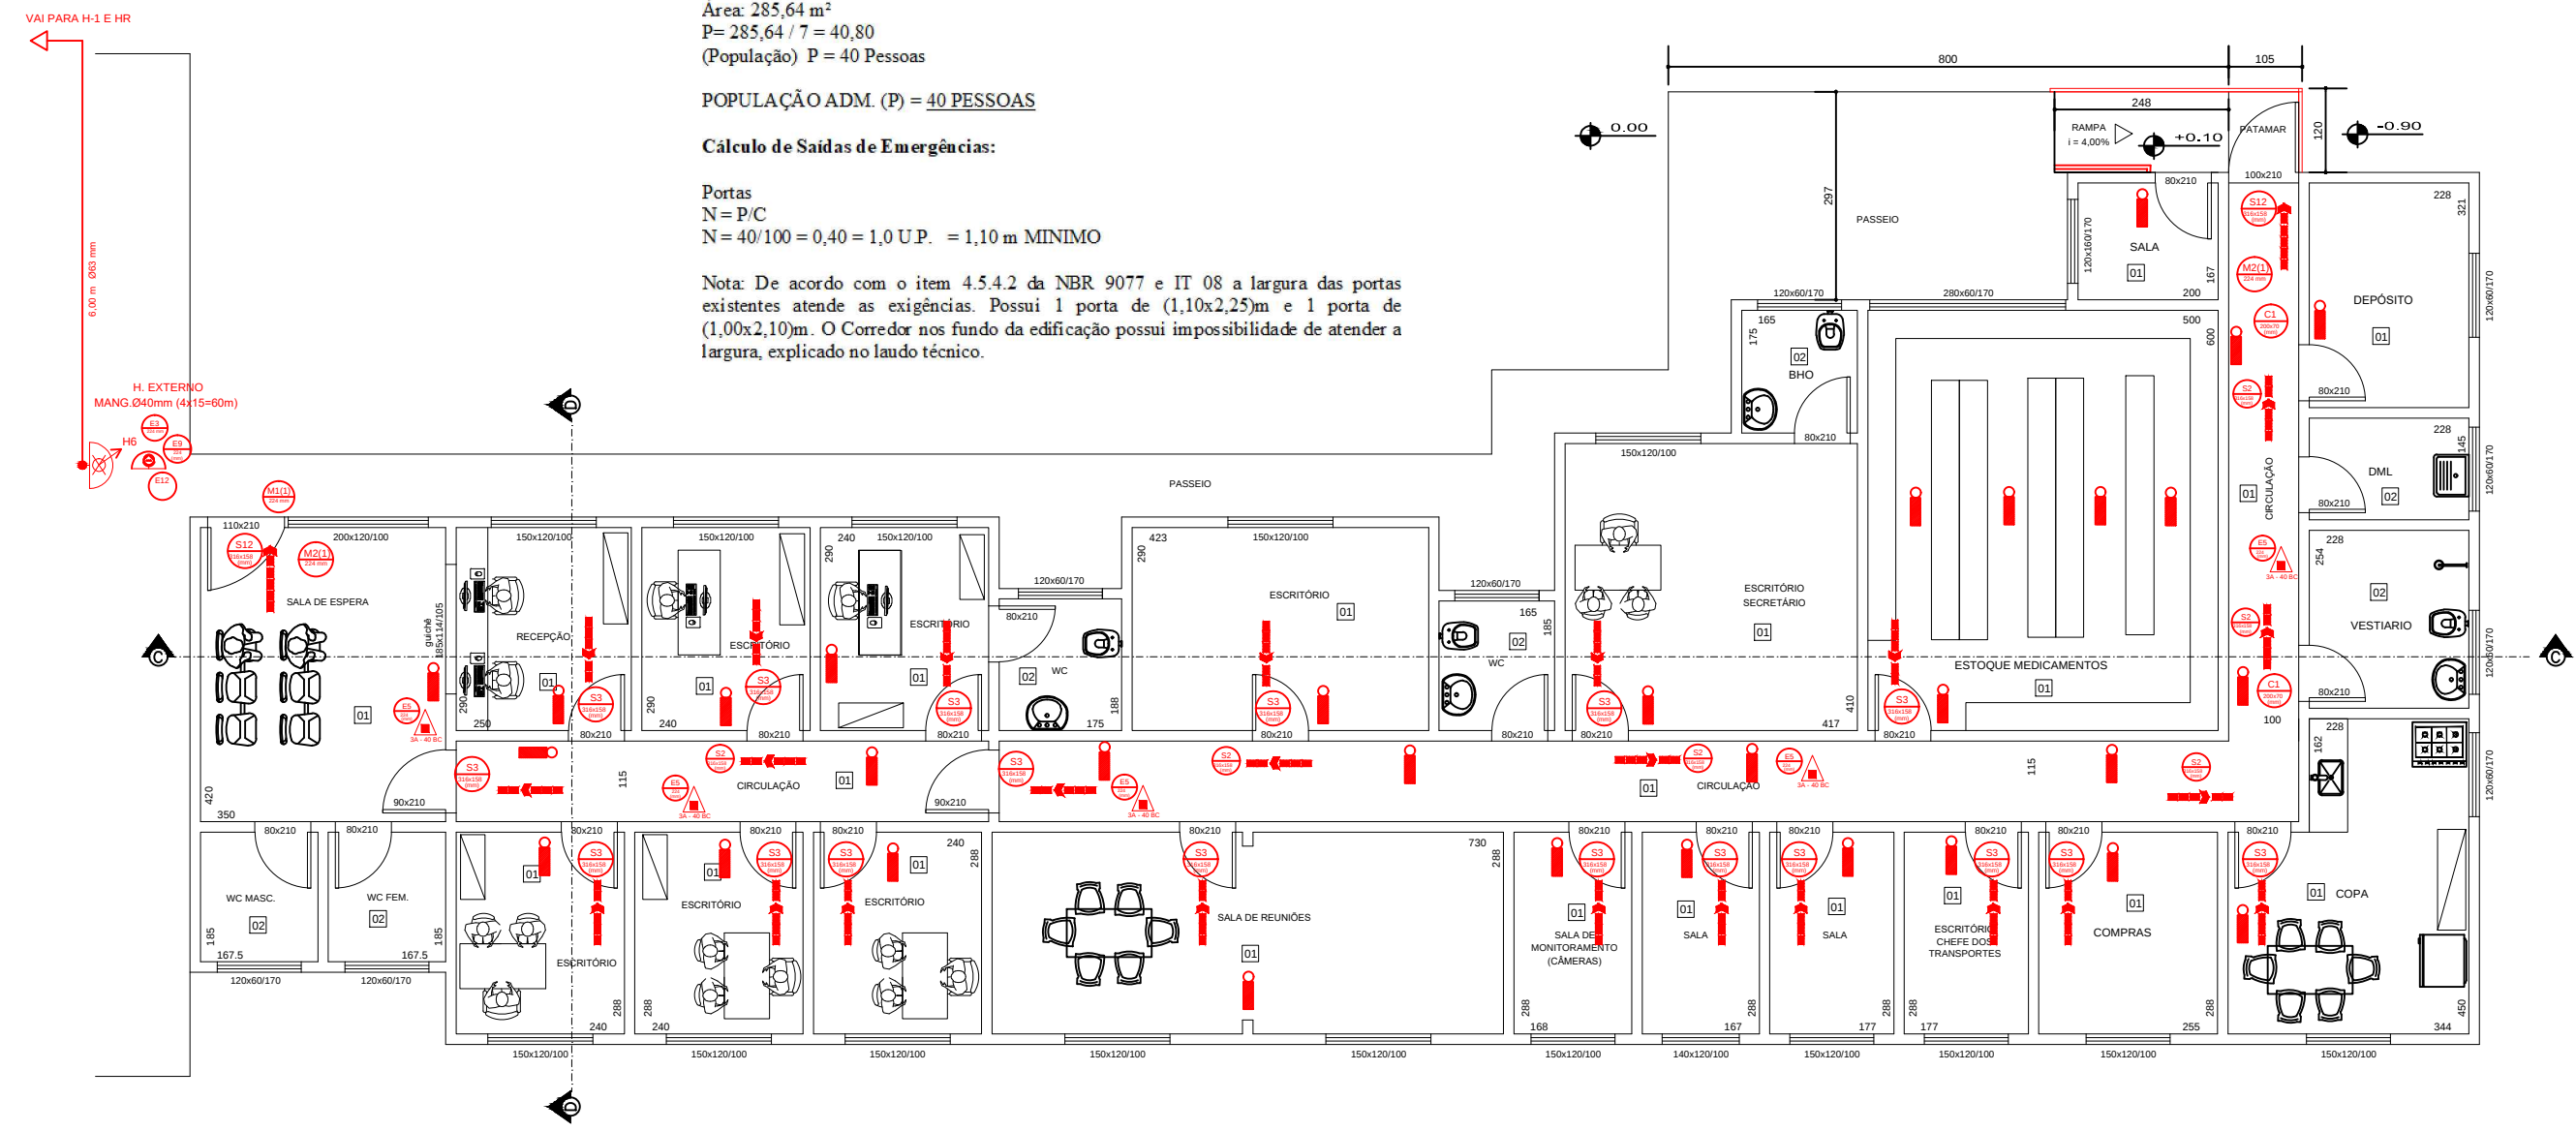

PLANTA BAIXA TÉRREO
ADMINISTRAÇÃO
Esc.: 1/100

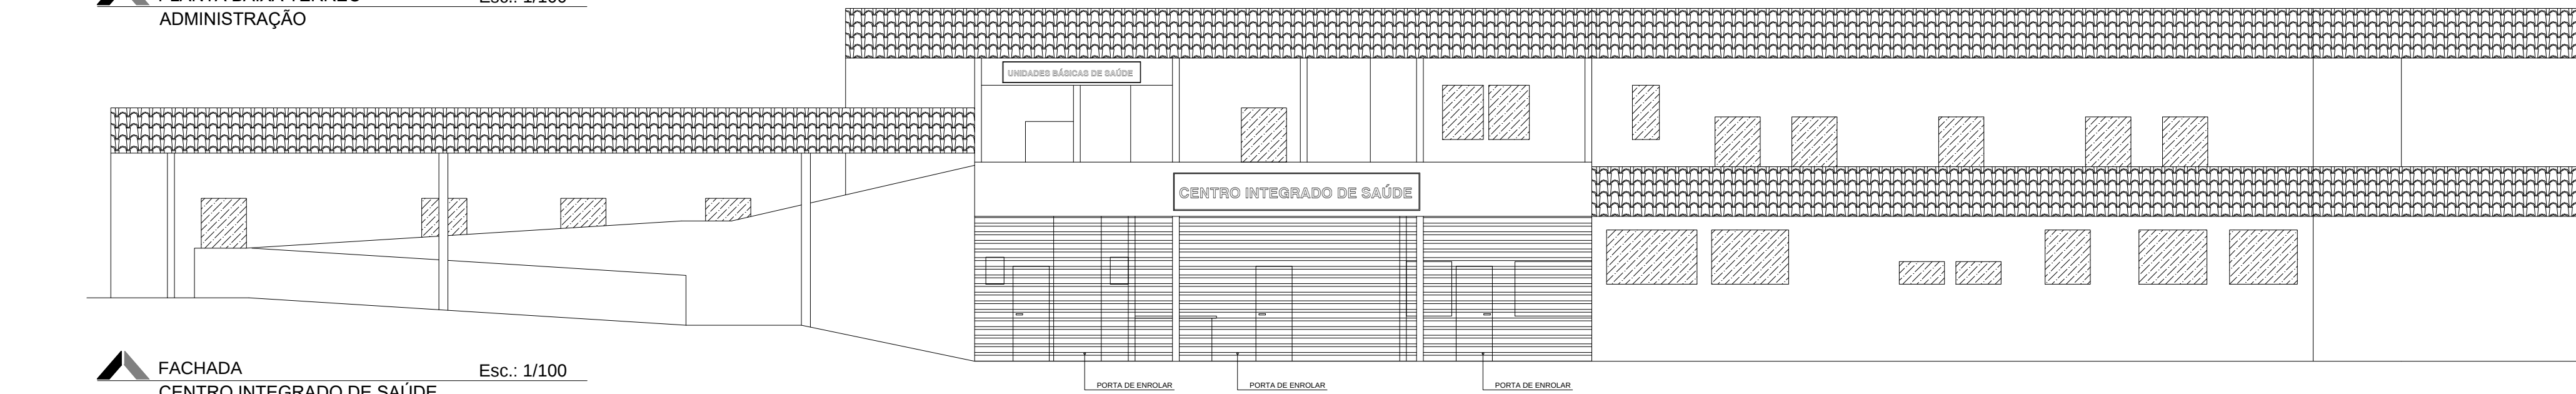

FACHADA
CENTRO INTEGRADO DE SAÚDE
Esc.: 1/100

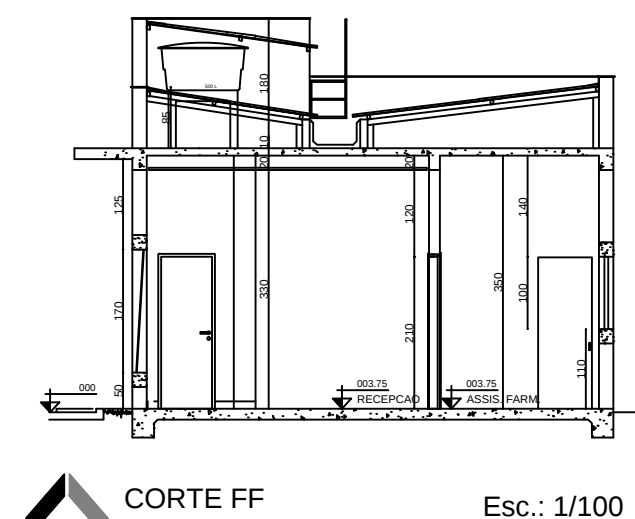


Esc.: 1/100

FARMÁCIA
Área: 107,80 m²
P= 107,80 / 7 = 15,40
(População) P= 15 PESSOAS


Cálculo de Saídas de Emergências:

Portas
N= P/C
N= 15/50 = 0,30 = 1,0 U.P. = 1,10 m MÍNIMO


Nota: De acordo com o item 4.5.4.2 da NBR 9077 e IT 08 a largura das portas existentes atende as exigências. Possui 1 porta de (2,40x2,25m) e 1 porta de (1,10x2,10m).

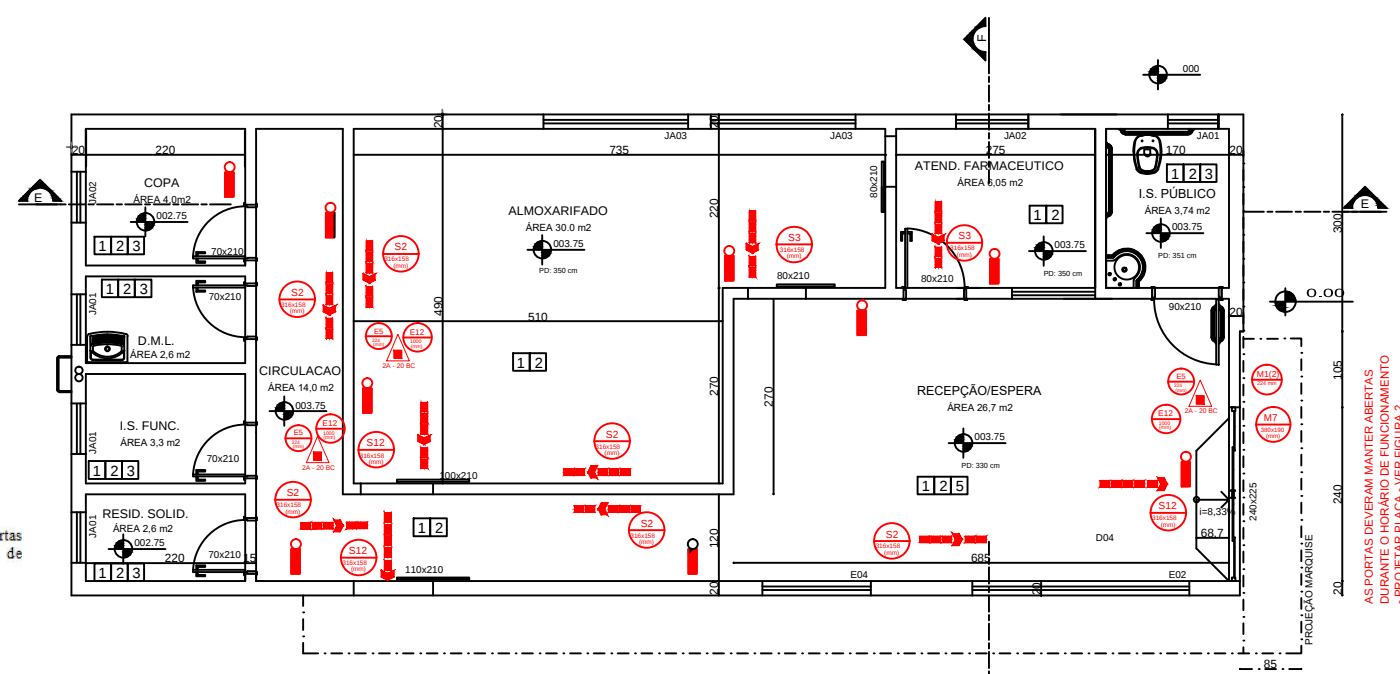


PLANTA BAIXA FARMÁCIA
Esc.: 1/100

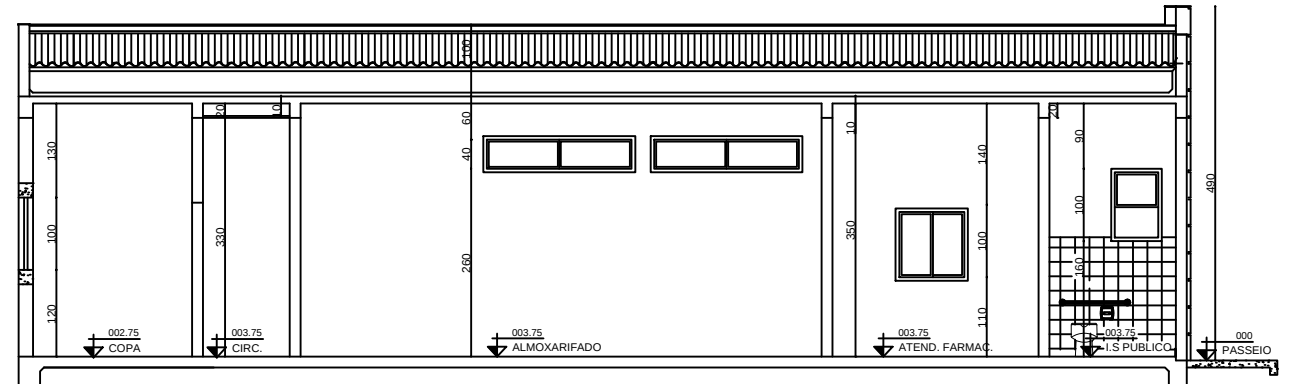

CORTE EE
Esc.: 1/100

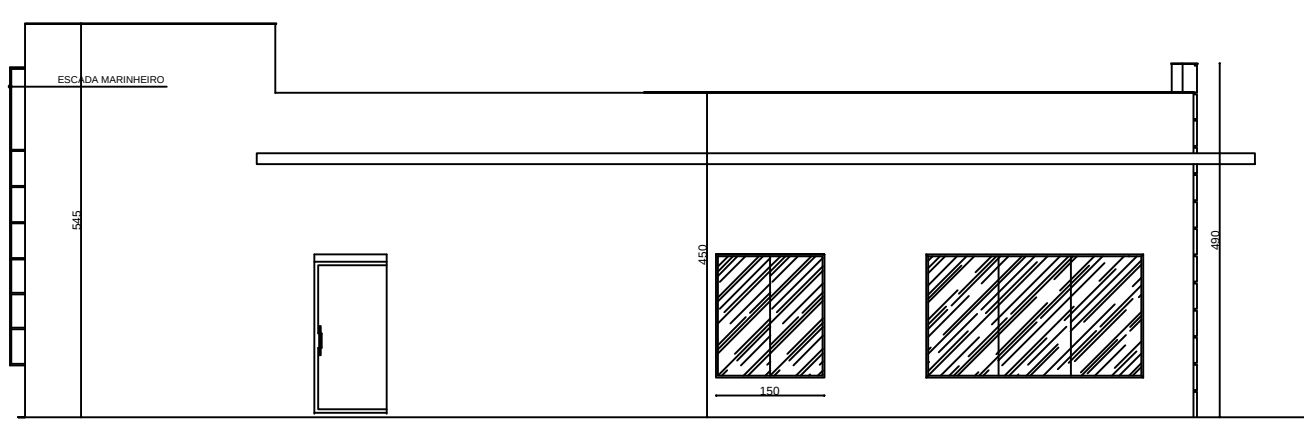

FACHADA FARMÁCIA
Esc.: 1/100

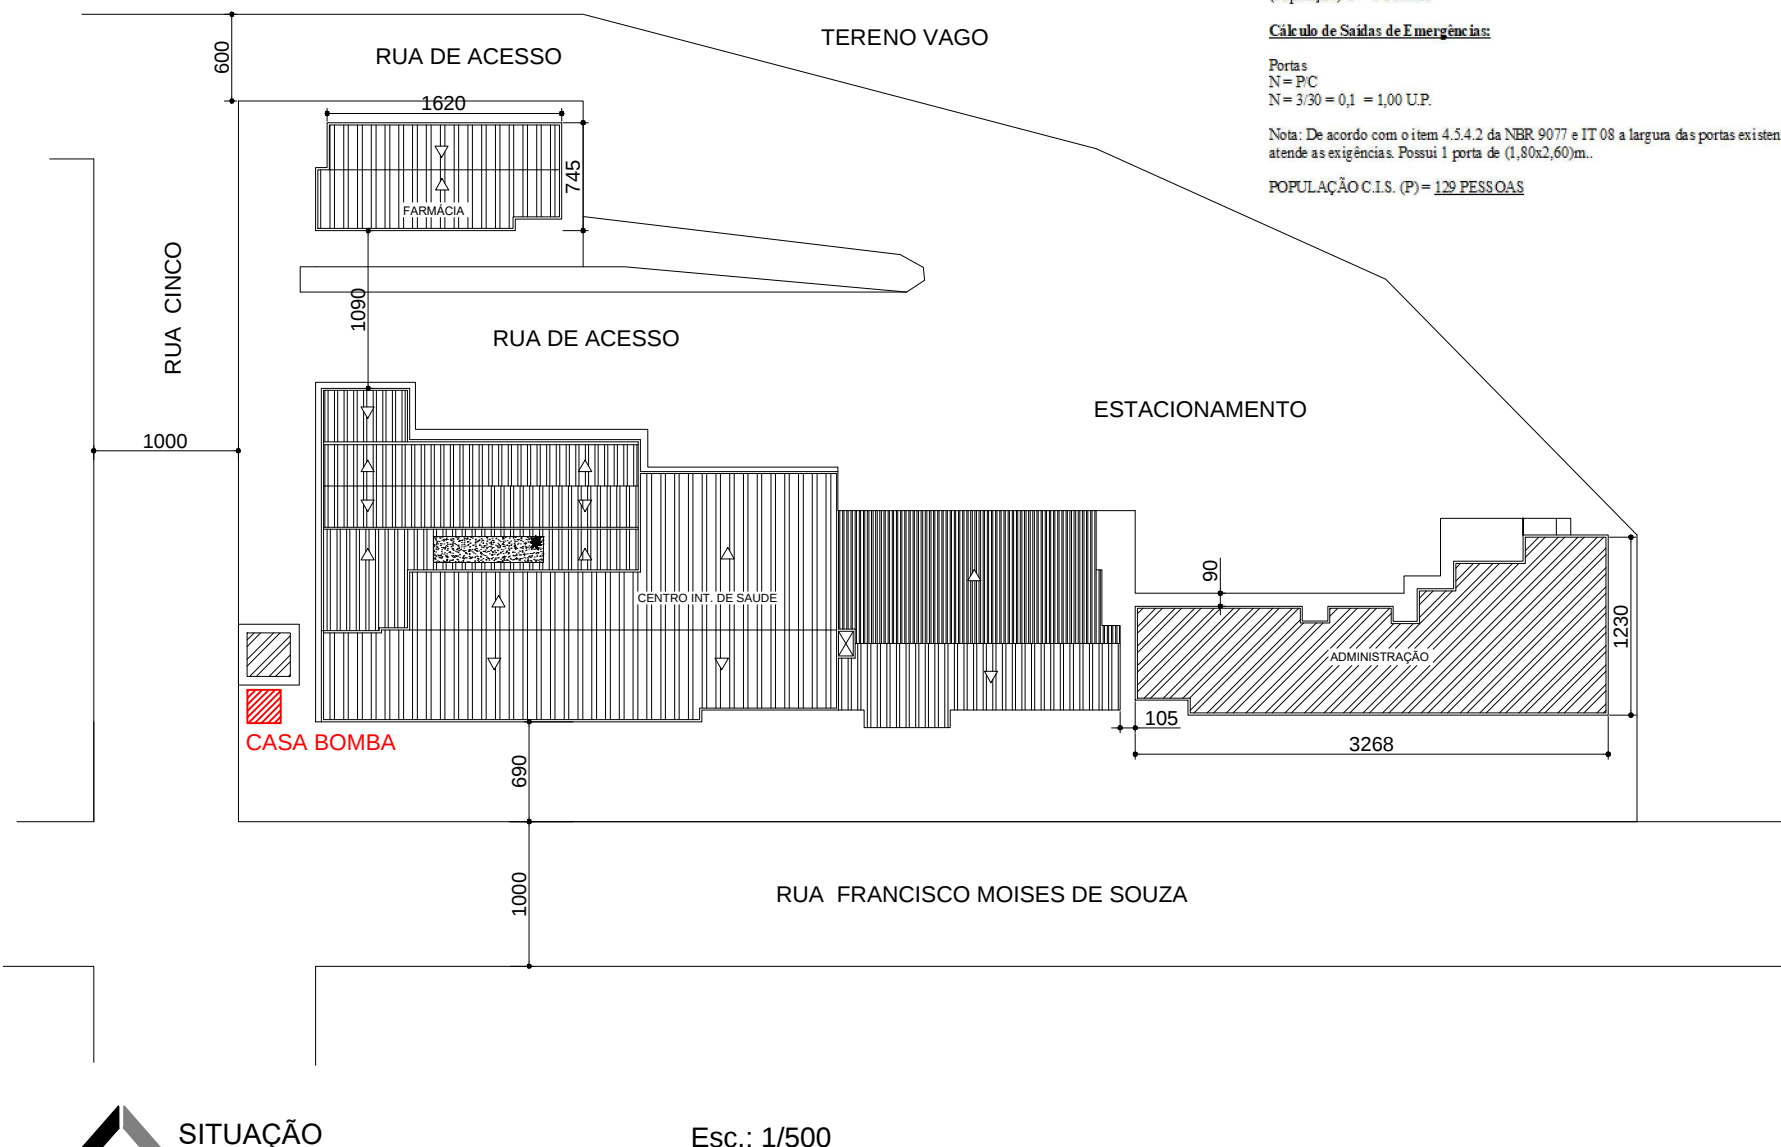

SITUAÇÃO
Esc.: 1/500

CENTRO INTEGRADO SAÚDE (TÉRREO)
Área: 632,78 m² = 118,97
(População) P= 118 PESSOAS
Jans (área interna): 56,95 m²
P= 56,95 / 7 = 8,13
(População) P= 8 PESSOAS

Cálculo de Saídas de Emergências:
De acordo com o item 4.5.4.2 da NBR 9077 e IT 08, como medida de adequação da norma, foi feito o cálculo de 25% da Capacidade de ocupação de pessoas (C). Possuindo 30 para 22,5.
N= P/C
N= 118/22,5 = 5,24 = 6,00 U.P. = 0,55 = 3,30 m

Nota: De acordo com o item 4.5.4.2 da NBR 9077 e IT 08 a largura das portas existentes atende as exigências. Possui 1 porta de (1,50x2,10m), 1 porta de (1,45x2,10m), 1 porta de (1,30x2,10m).

Farmácia
Área: 107,80 m²
P= 107,80 / 7 = 15,40
(População) P= 15 PESSOAS

Cálculo de Saídas de Emergências:
Portas
N= P/C
N= 15/50 = 0,3 = 1,00 U.P.

Nota: De acordo com o item 4.5.4.2 da NBR 9077 e IT 08 a largura das portas existentes atende as exigências. Possui 1 porta de (2,40x2,25m).

POPULAÇÃO C.I.S. (P)= 128 PESSOAS

QUADRO DE ÁREAS	
C.I.S. TERREO	917,33 m²
UBS 1º PAV.	421,97 m²
FARMÁCIA	107,80 m²
ADMINISTRAÇÃO	285,64 m²
DEPOSITO LIXO	9,00 m²
TOTAL	1.741,74 m²

ADEQUAÇÃO DE UNIDADE EXISTENTE DO CENTRO INTEGRADO DE SAÚDE - TOCANTINS

SERVIÇOS:

- ATENDIMENTO DE URGÊNCIA A PACIENTE COM QUADROS AGUDOS DE MENOR COMPLEXIDADE. ESTABILIZAÇÕES OCASIONAIS. (PORTARIA 2048 DE 05/11/2002).
- AMBULATORIO DE ESPECIALIDADES.
- ATENDIMENTO NASF.

PROJETO PREVENÇÃO E COMBATE A INCÊNDIO E PÂNICO - SERVIÇO HOSPITALAR H-6 / SERVIÇO PROFISSIONAL D-1 ENDEREÇO: RUA FRANCISCO MOISÉS DE SOUZA, 225, IMPERIAL, TOCANTINS-MG PROPRIETÁRIO: PREFEITURA MUNICIPAL DE TOCANTINS CNPJ: 18.128.223/0001-02 RESP. TÉCNICO: MAURO FERNANDES LIMA C R E A - 24.631/0	FOLHA 2/2 JULHO/2019 ÁREA CONST. 1.741,74 m² DESENHO: MARCOS PEREIRA
---	--

Escritório: Rua Góias, 380 - Bairro: Chiquito Gazolla - Tel.: 9.9928-8878 E-mail: mff1980@yahoo.com.br