
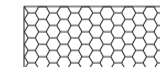






NOTAS:



- Medidas em metros.

LEGENDA:


-  MEIO-FIO
-  CALÇAMENTO EM BLOQUETE
-  SARJETA
-  CALÇADA




MANF Halfeld Clark
 Consultoria em Administração Pública
 Especializada em Convênios
 Tel.: (32) 3571-4756
 e-mail: mconvenios@yahoo.com.br

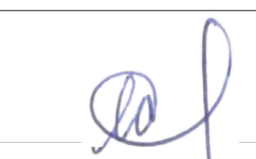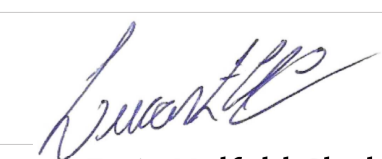TÍTULO: Loteamento Novo Horizonte		
ESCALA: 1:250	LOCAL: Av. Joaquim Dias Santiago, Rua Maestro Coelho, Rua Francisco Teixeira Soares e Rua Dezesete Tocantins - MG	DATA: 12/11/2021
CONTRATANTE:  Município de Tocantins		
RESPONSÁVEL TÉCNICO:  Lucas Faria Halfeld Clark CREA MG-286.584/D		
ART: MG20210325606	NÚMERO DO CONTRATO: 024012/2020	FOLHA: 01/05


Rua Maestro Coelho
CORTE TRANSVERSAL DA VIA
1:20

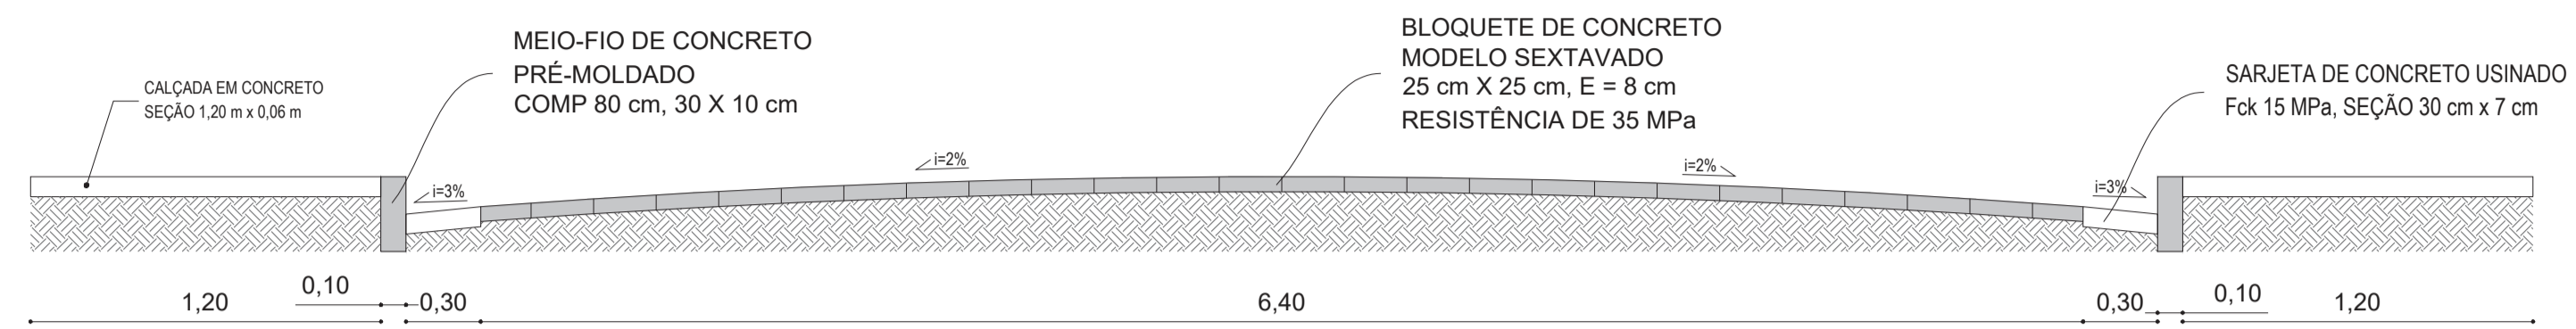



Rua Francisco Teixeira Soares
CORTE TRANSVERSAL DA VIA
1:20

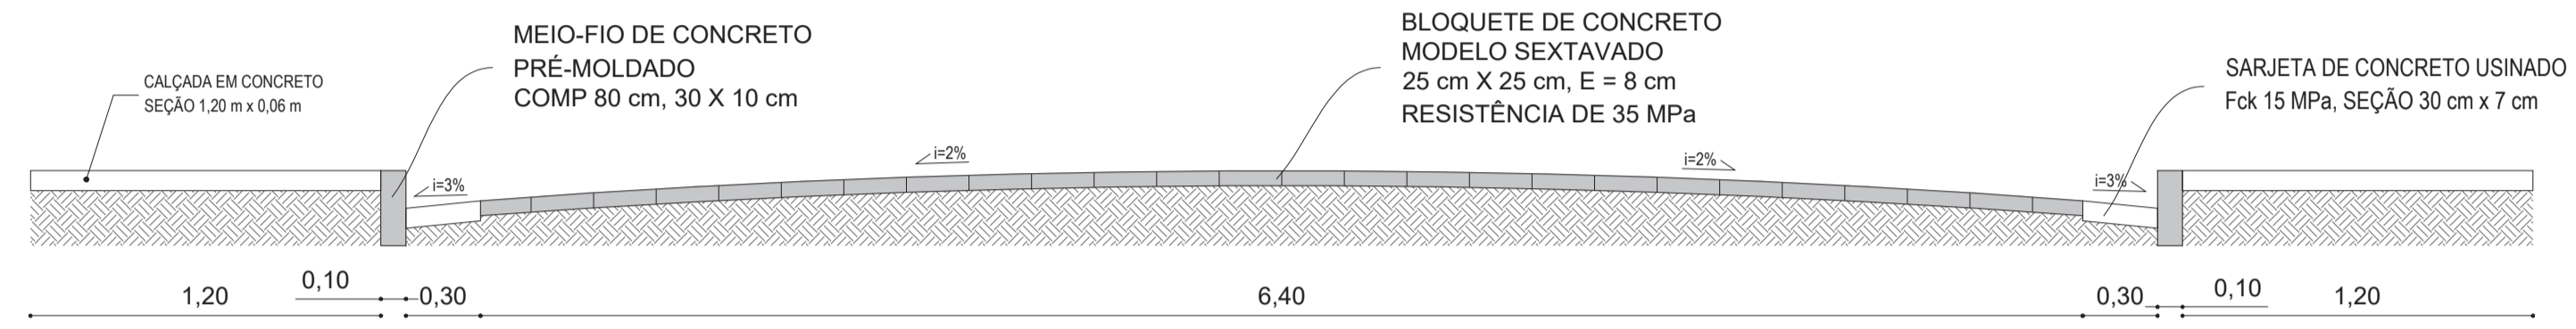

Rua Dezesete
CORTE TRANSVERSAL DA VIA
1:20

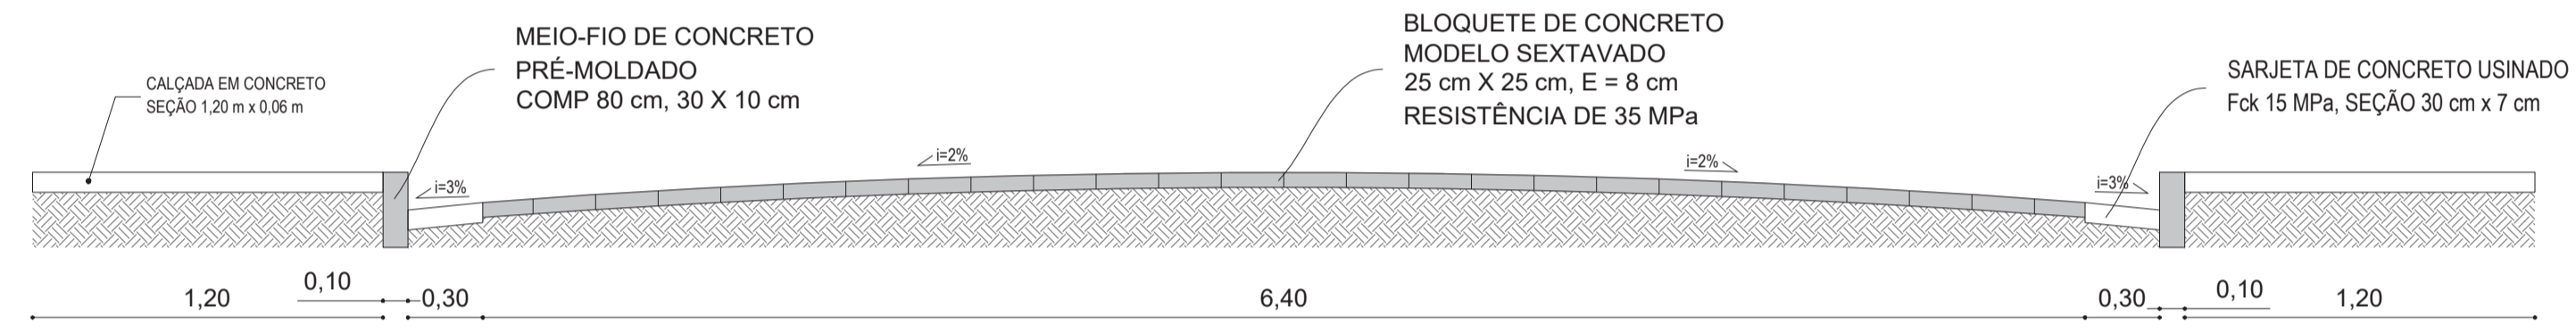


Av. Joaquim Dias Santiago
CORTE TRANSVERSAL DA VIA
1:20

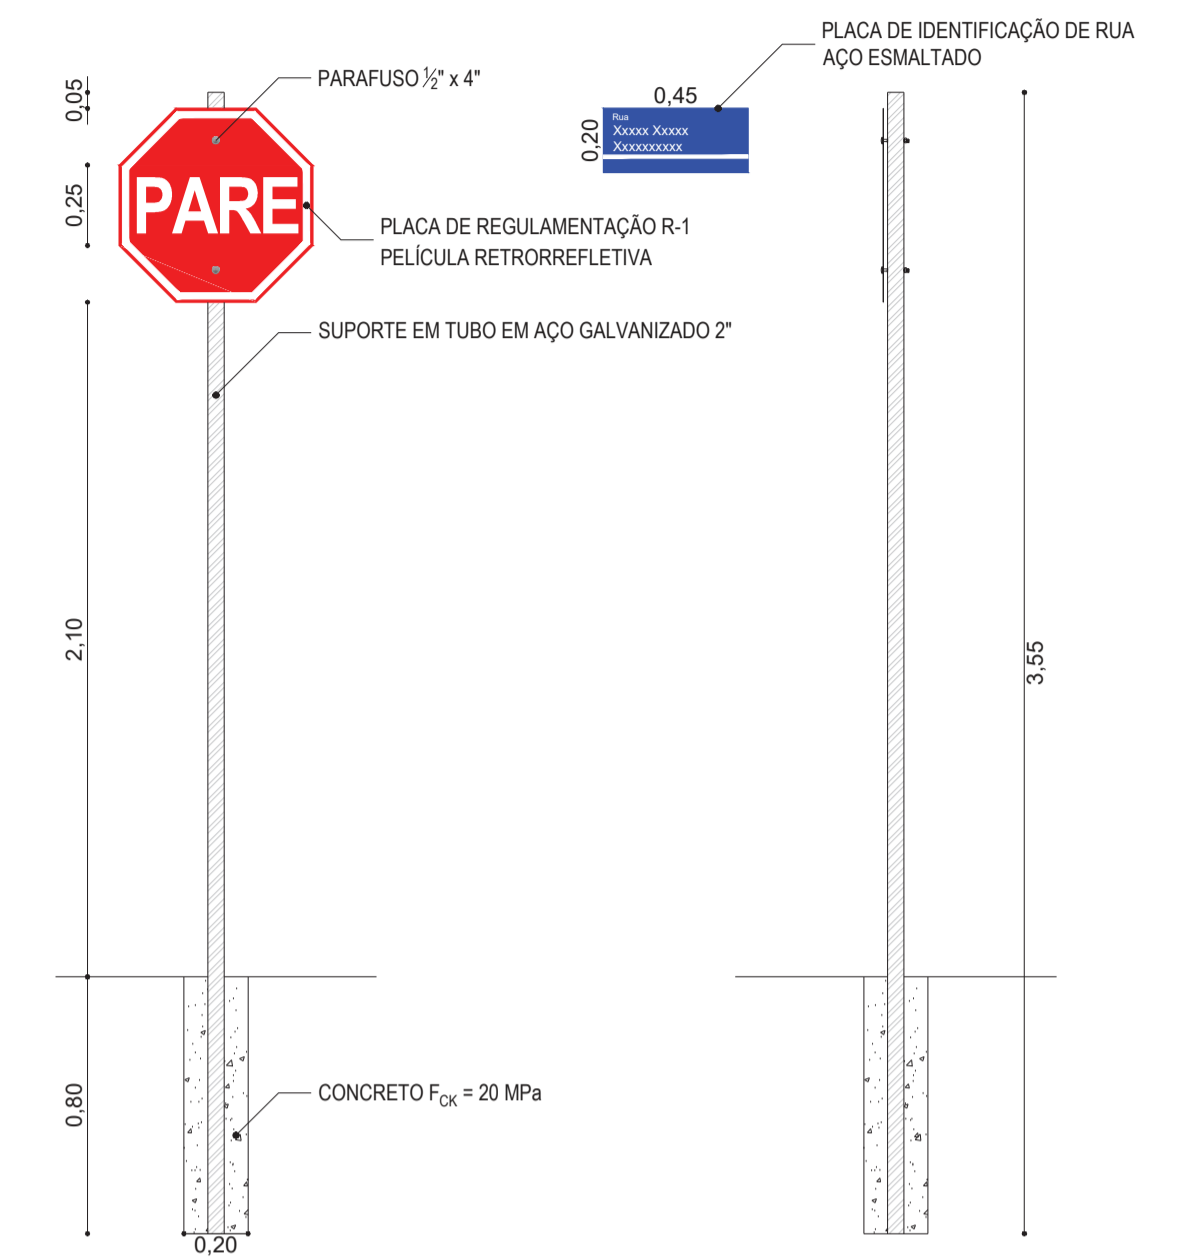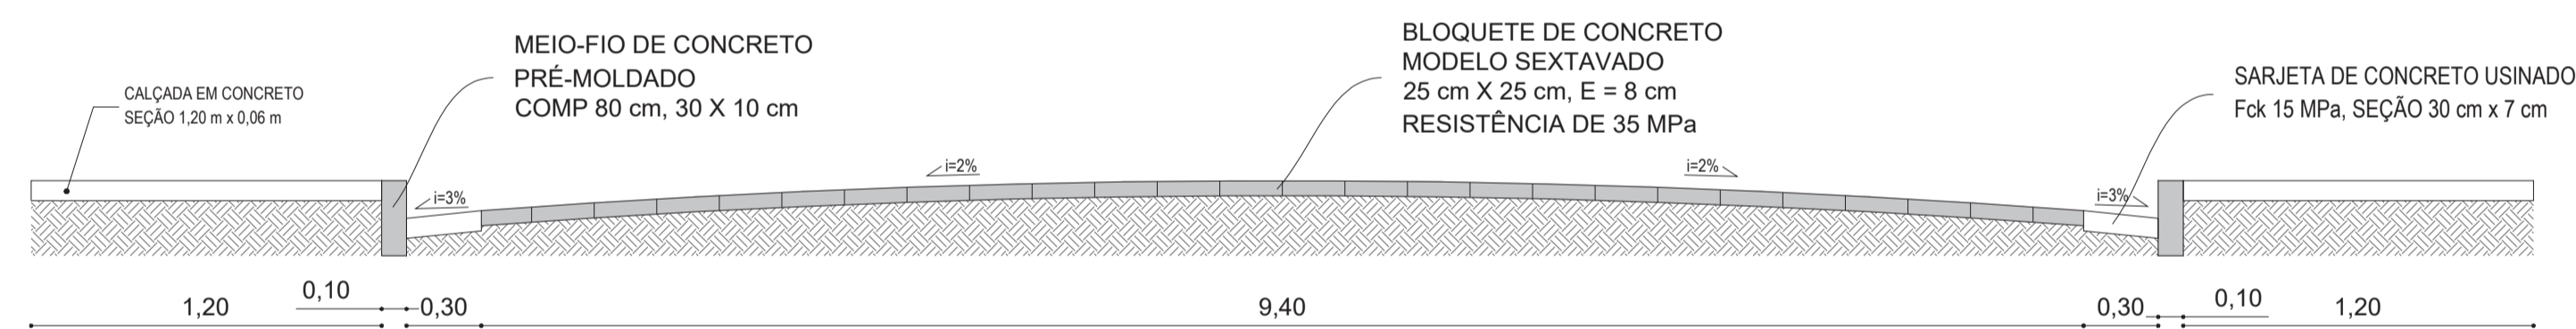


DETALHE DA SINALIZAÇÃO VERTICAL
1:25

NOTAS:

- Medidas em metros.

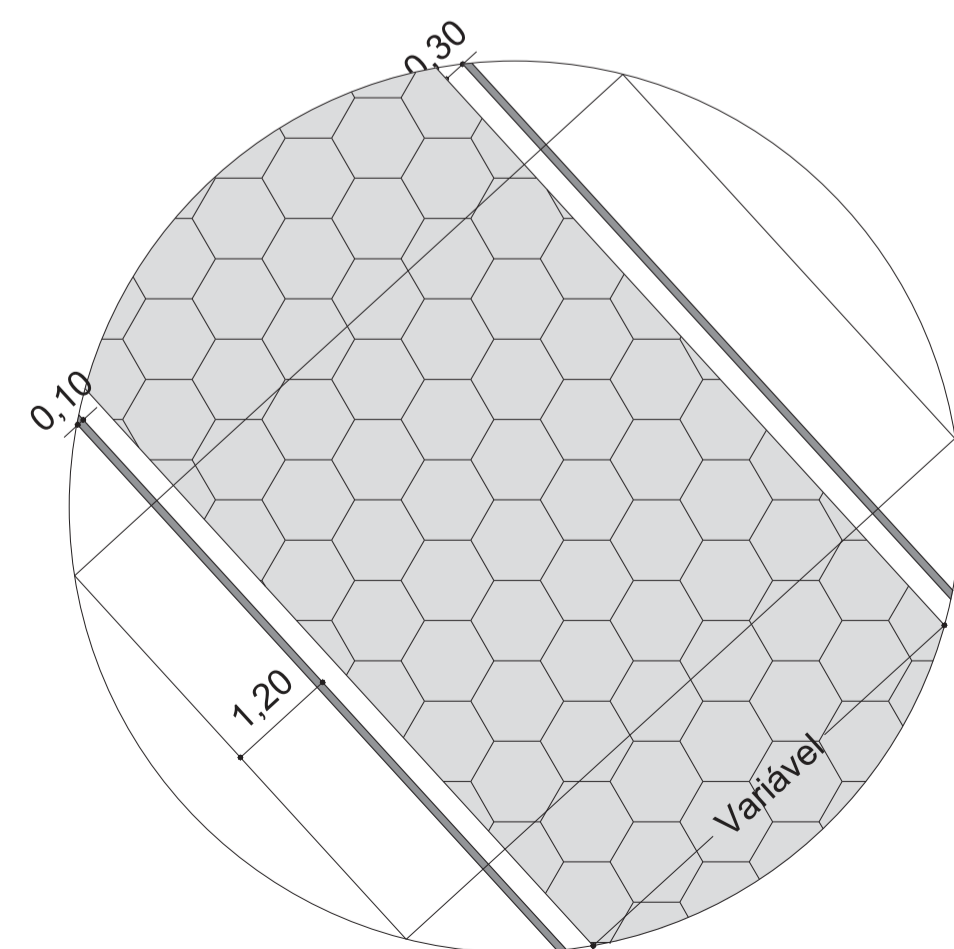

DETALHE A
1:100

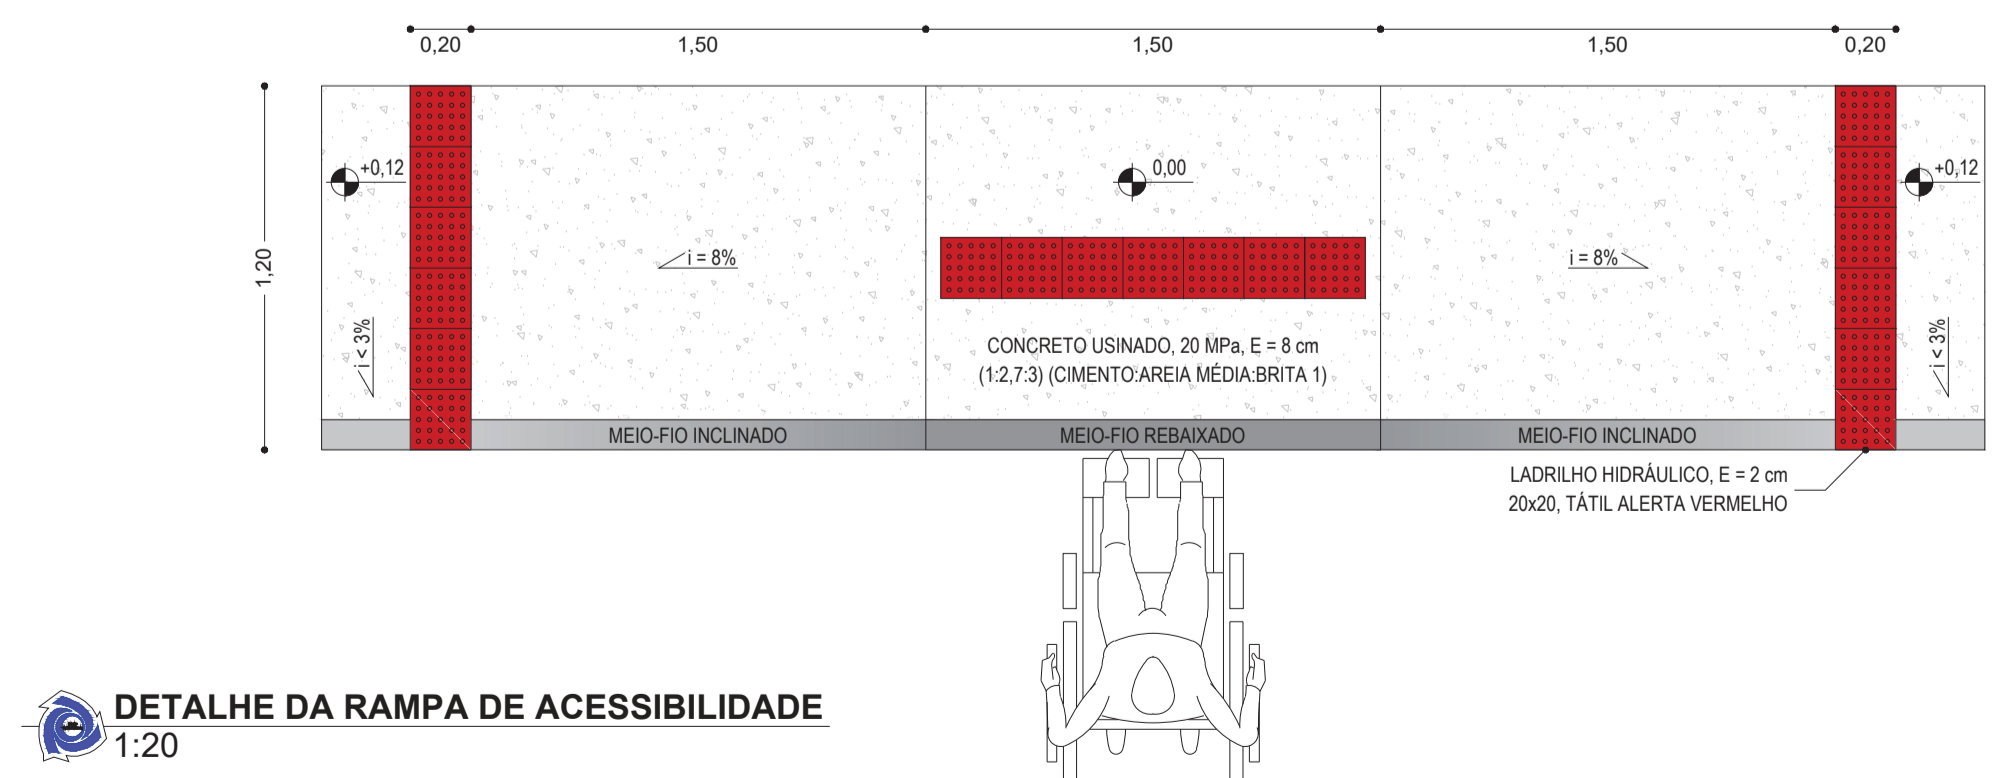


DETALHE DA RAMPA DE ACESSIBILIDADE
1:20



MANF Halfeld Clark
Consultoria em Administração Pública
Especializada em Convênios
Tel.: (32) 3571-4756
e-mail: mconvenios@yahoo.com.br

TÍTULO: Detalhamentos do Calçamento		
ESCALA: Indicada	LOCAL: Av. Joaquim Dias Santiago, Rua Maestro Coelho, Rua Francisco Teixeira Soares e Rua Dezesete - Tocantins - MG	DATA: 12/11/2021
CONTRATANTE: Município de Tocantins		
RESPONSÁVEL TÉCNICO: Lucas Faria Halfeld Clark CREA MG-286.584/D		
ART: MG20210325606	NÚMERO DO CONTRATO: 024012/2020	FOLHA: 02/05


AV. JOAQUIM DIAZ SANTIAGO

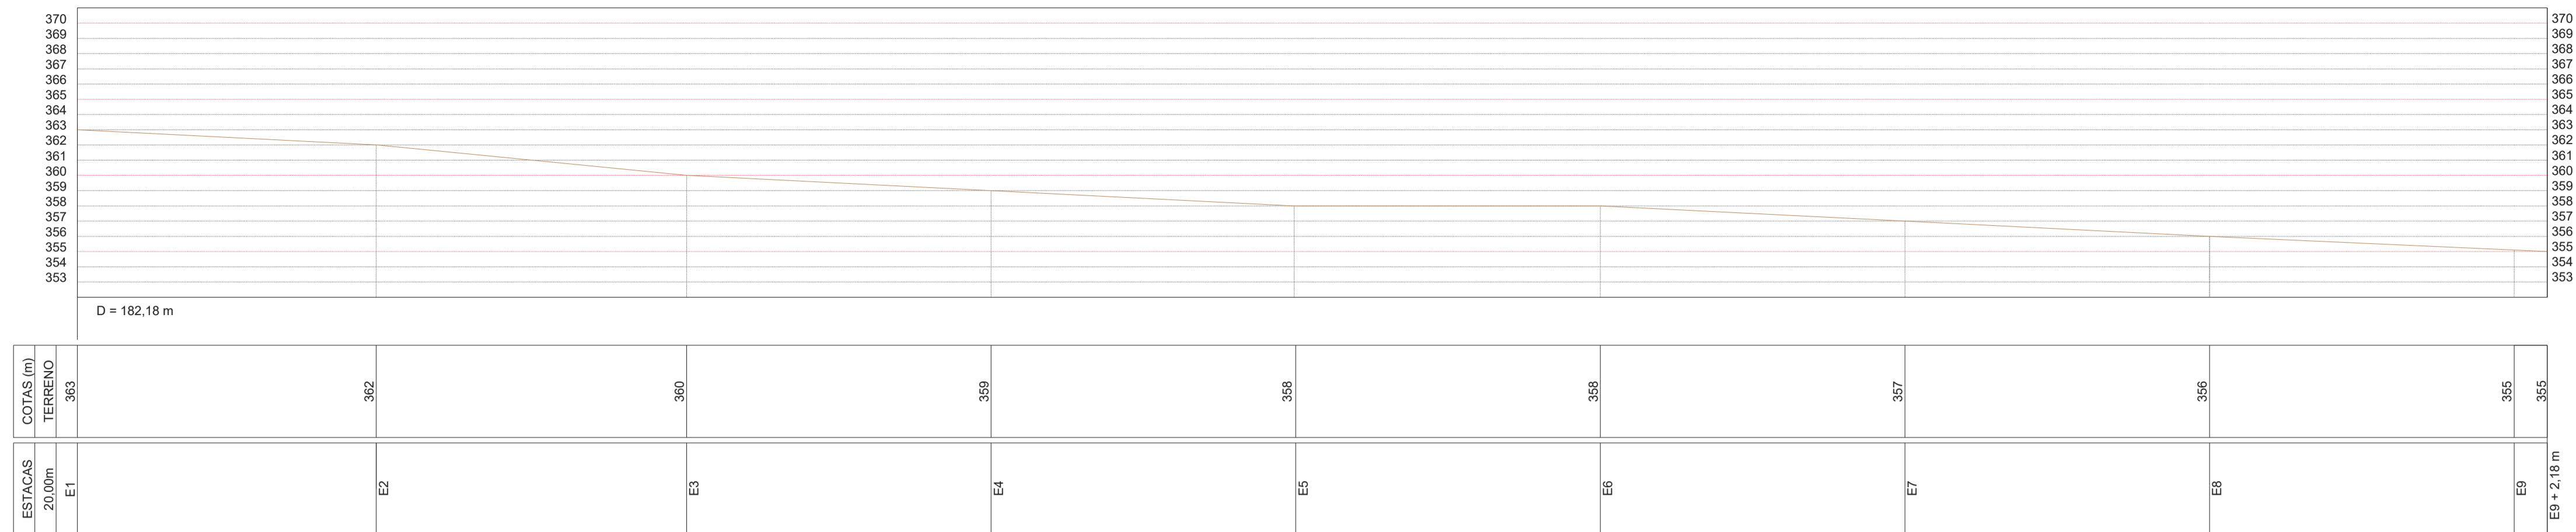

RUA MAESTRO PEDRO COELHO



RUA DEZESSETE

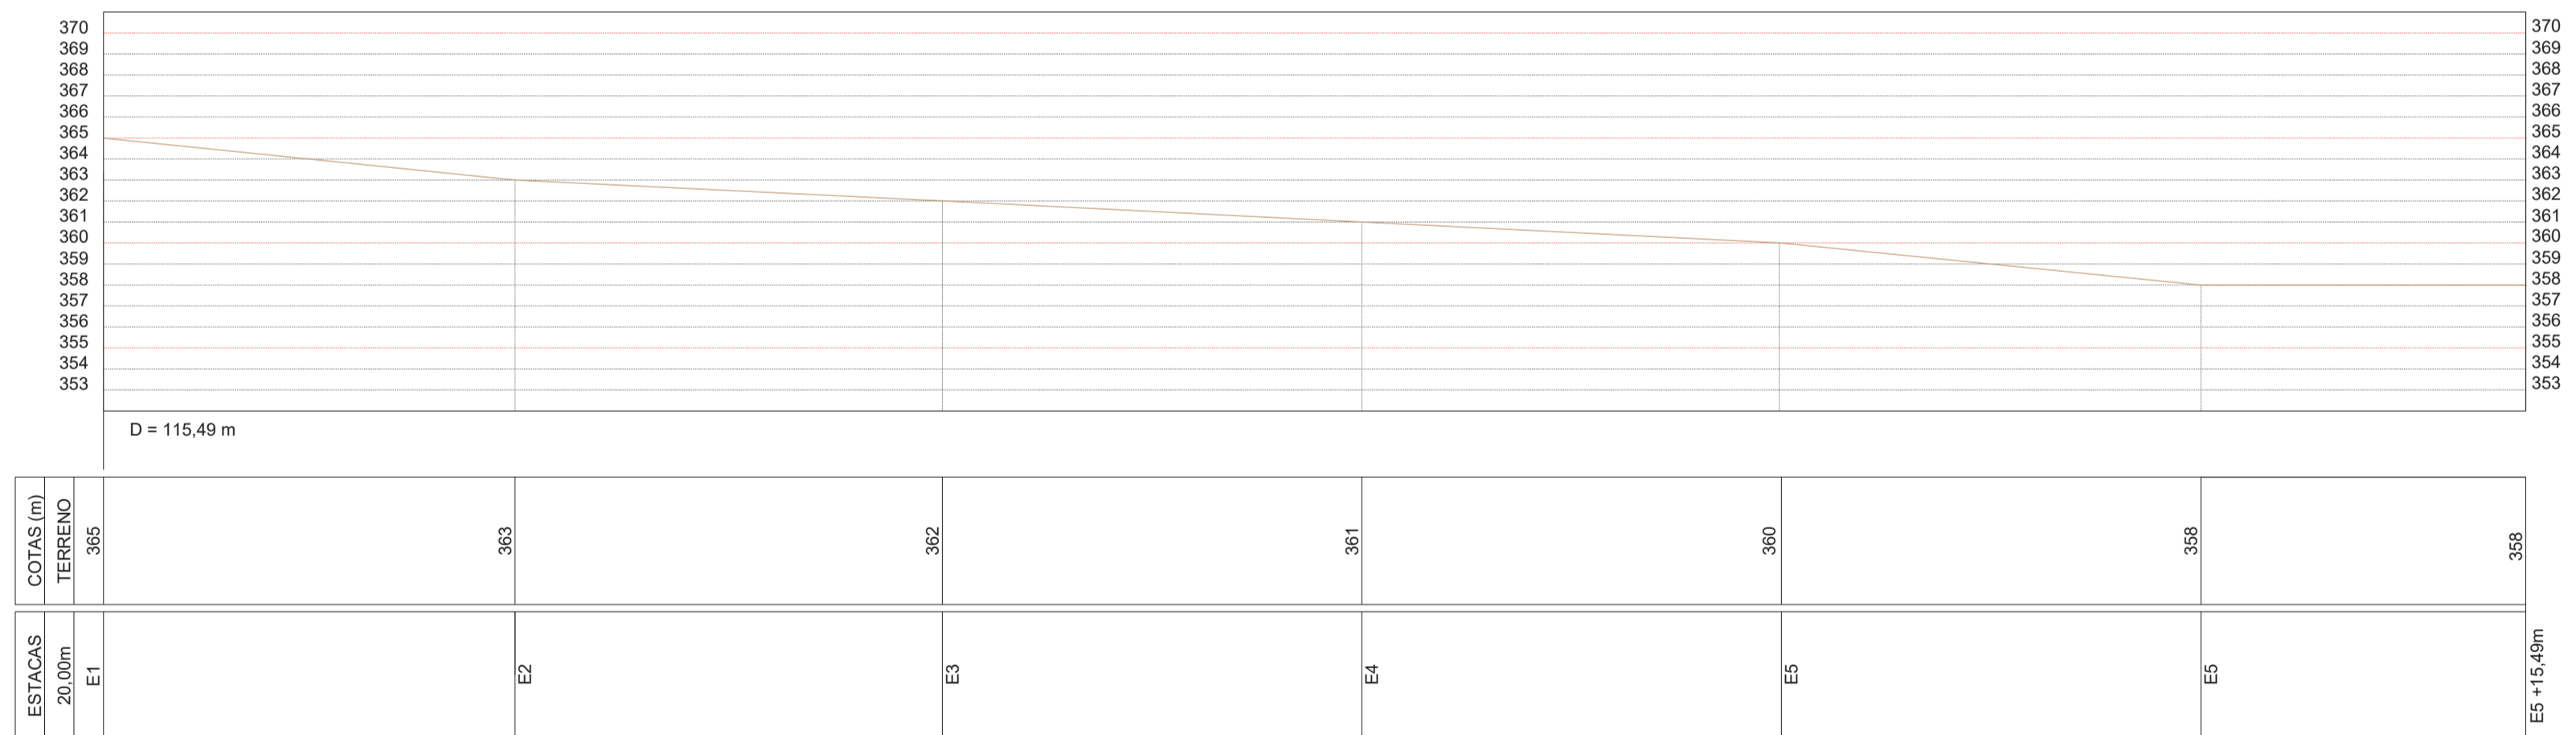

RUA FRANCISCO TEIXEIRA SOARES



NOTAS:


- Medidas em metros.




MANF Halfeld Clark
 Consultoria em Administração Pública
 Especializada em Convênios
 Tel.: (32) 3571-4756
 e-mail: mconvenios@yahoo.com.br

TÍTULO: Perfis Longitudinais


ESCALA: Indicada LOCAL: Av. Joaquim Dias Santiago, Rua Maestro Coelho, Rua Francisco Teixeira Soares e Rua Dezessete - Tocantins - MG DATA: 12/11/2021

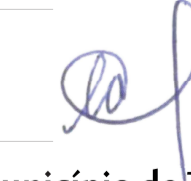CONTRATANTE: 
 Município de Tocantins

RESPONSÁVEL TÉCNICO: 
 Lucas Faria Halfeld Clark
 CREA MG-286.584/D

ART: MG20210325606 NÚMERO DO CONTRATO: 024012/2020 FOLHA: 03/05

REDE
EXISTENTE

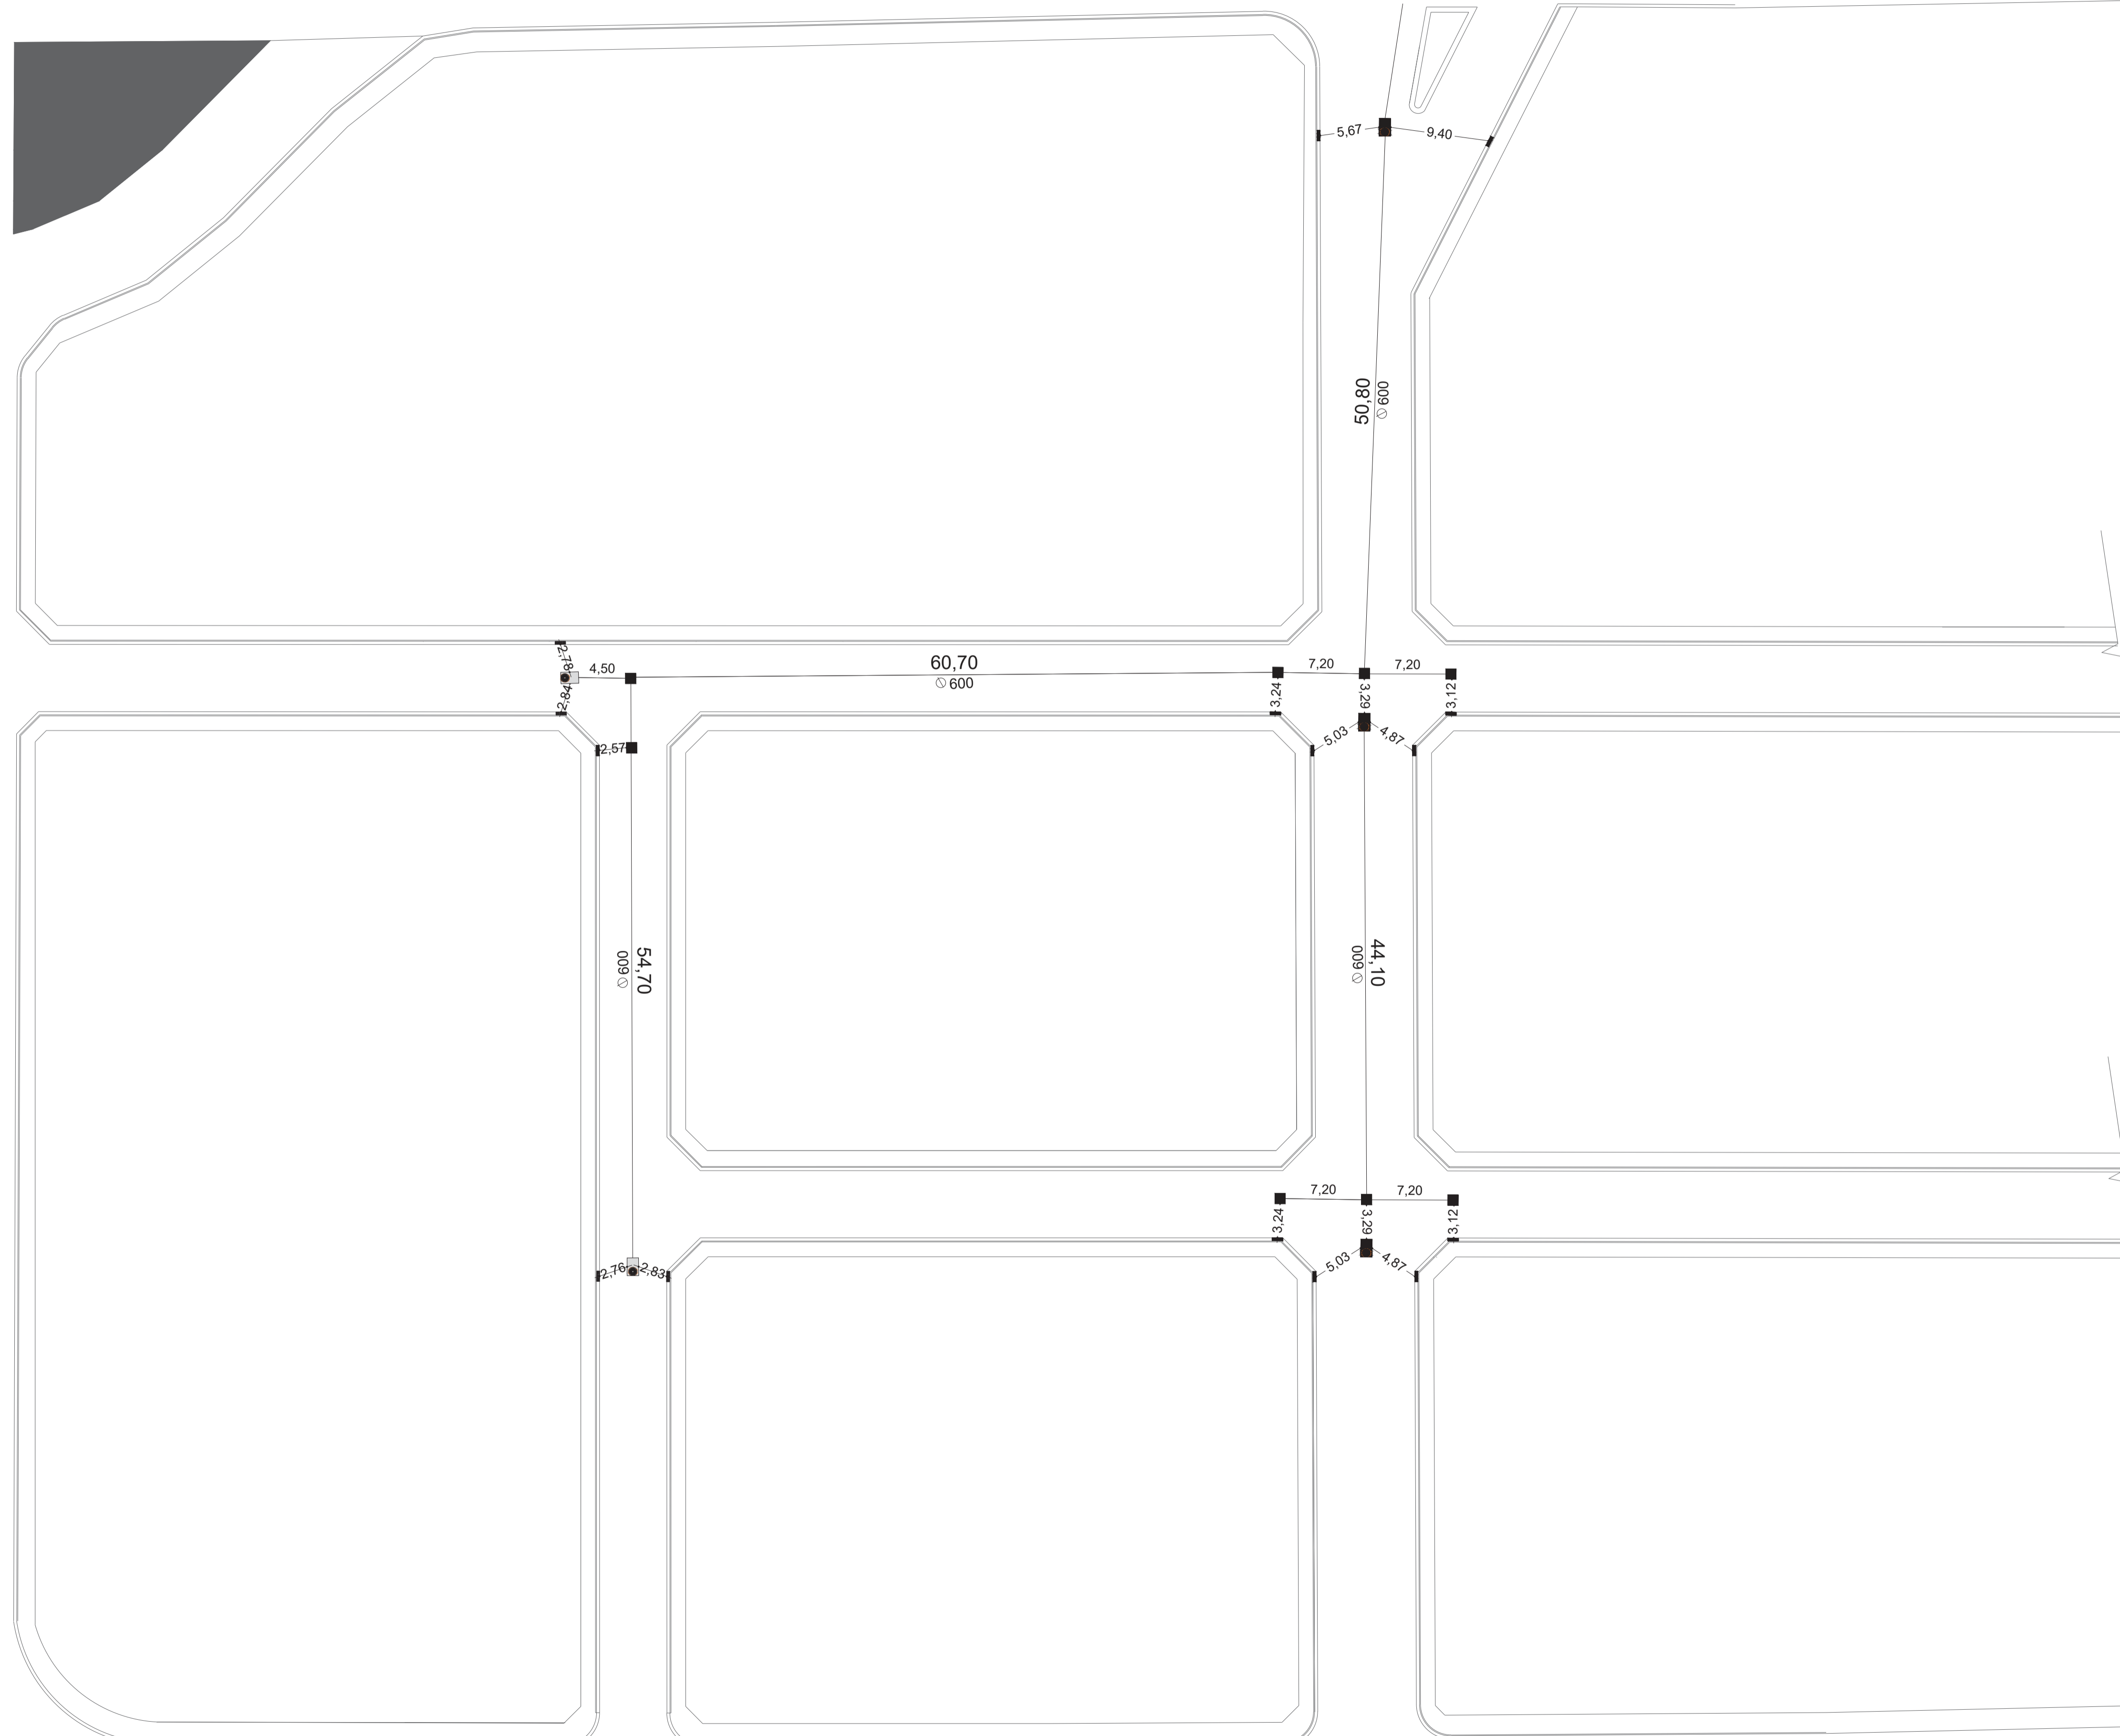

NOTAS:


- Medidas em metros.



MANF Halfeld Clark
Consultoria em Administração Pública
Especializada em Convênios
Tel.: (32) 3571-4756
e-mail: mconvenios@yahoo.com.br


TÍTULO: Traçado da Rede de Drenagem Pluvial Existente

ESCALA: 1:250 LOCAL: Av. Joaquim Dias Santiago, Rua Maestro Coelho, Rua Francisco Teixeira Soares e Rua Dezesete Tocantins - MG DATA: 12/11/2021

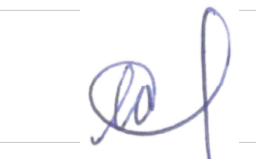
CONTRATANTE: 
Município de Tocantins

RESPONSÁVEL TÉCNICO: 
Lucas Faria Halfeld Clark
CREA MG-286.584/D


ART: MG20210325606 NÚMERO DO CONTRATO: 024012/2020 FOLHA: 04/05

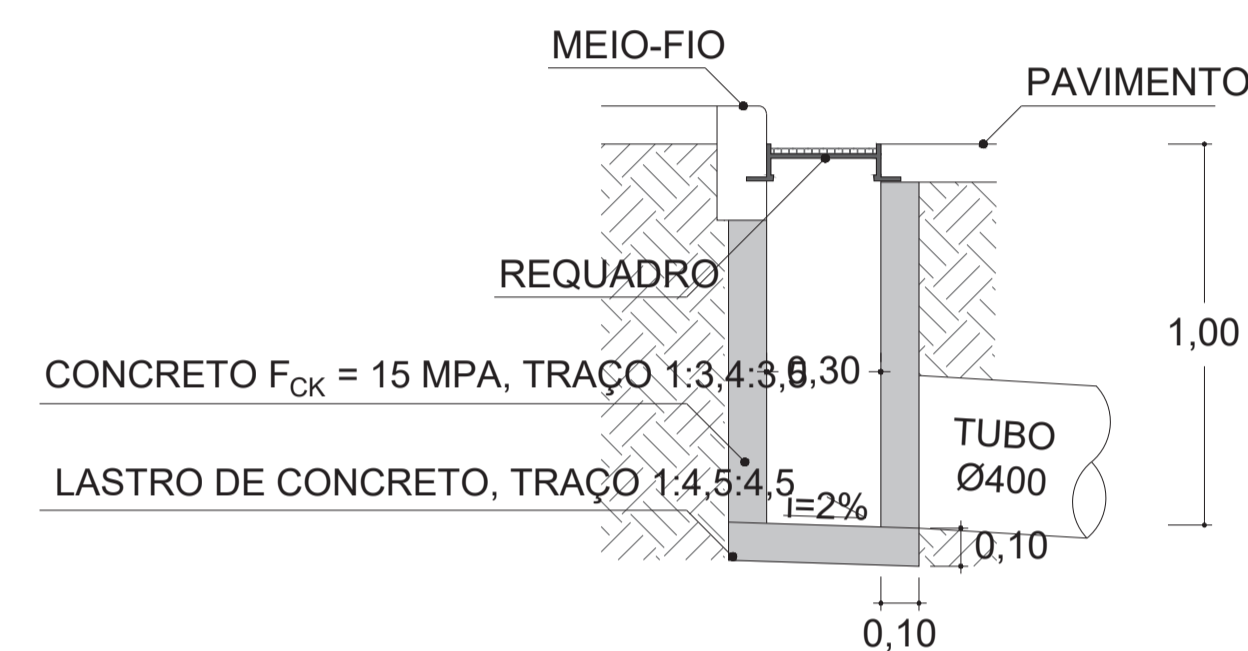


CORTE LONGITUDINAL DA BOCA DE LOBO
1:20

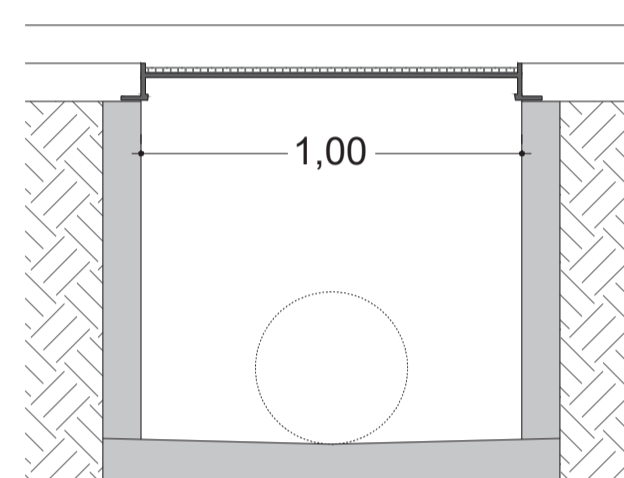


CORTE TRANSVERSAL DA BOCA DE LOBO
1:20

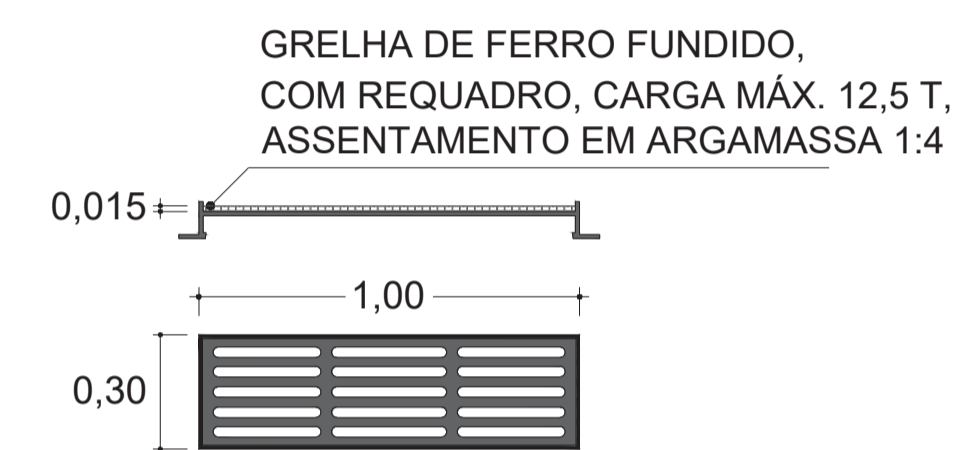


DETALHE DA GRELHA
1:20

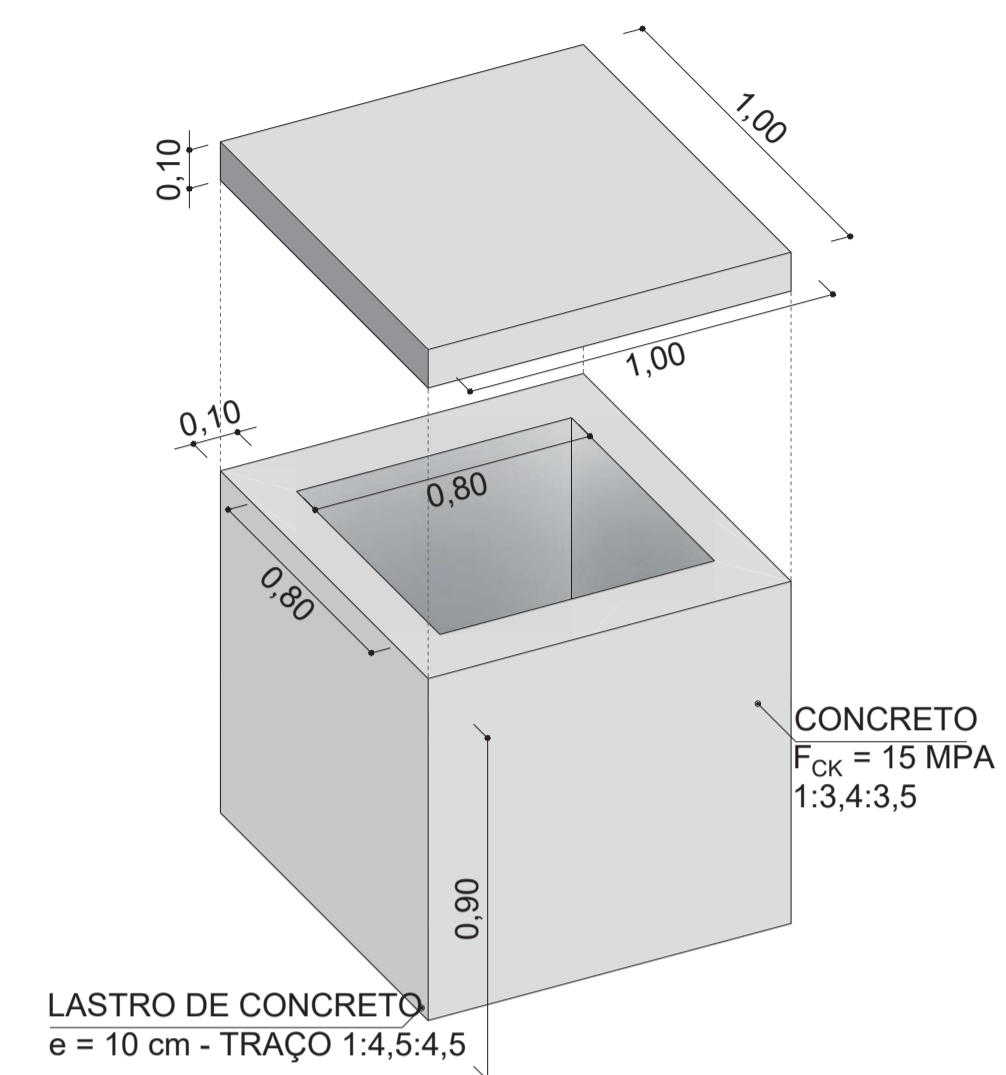


CAIXA DE LIGAÇÃO SEM ESCALA

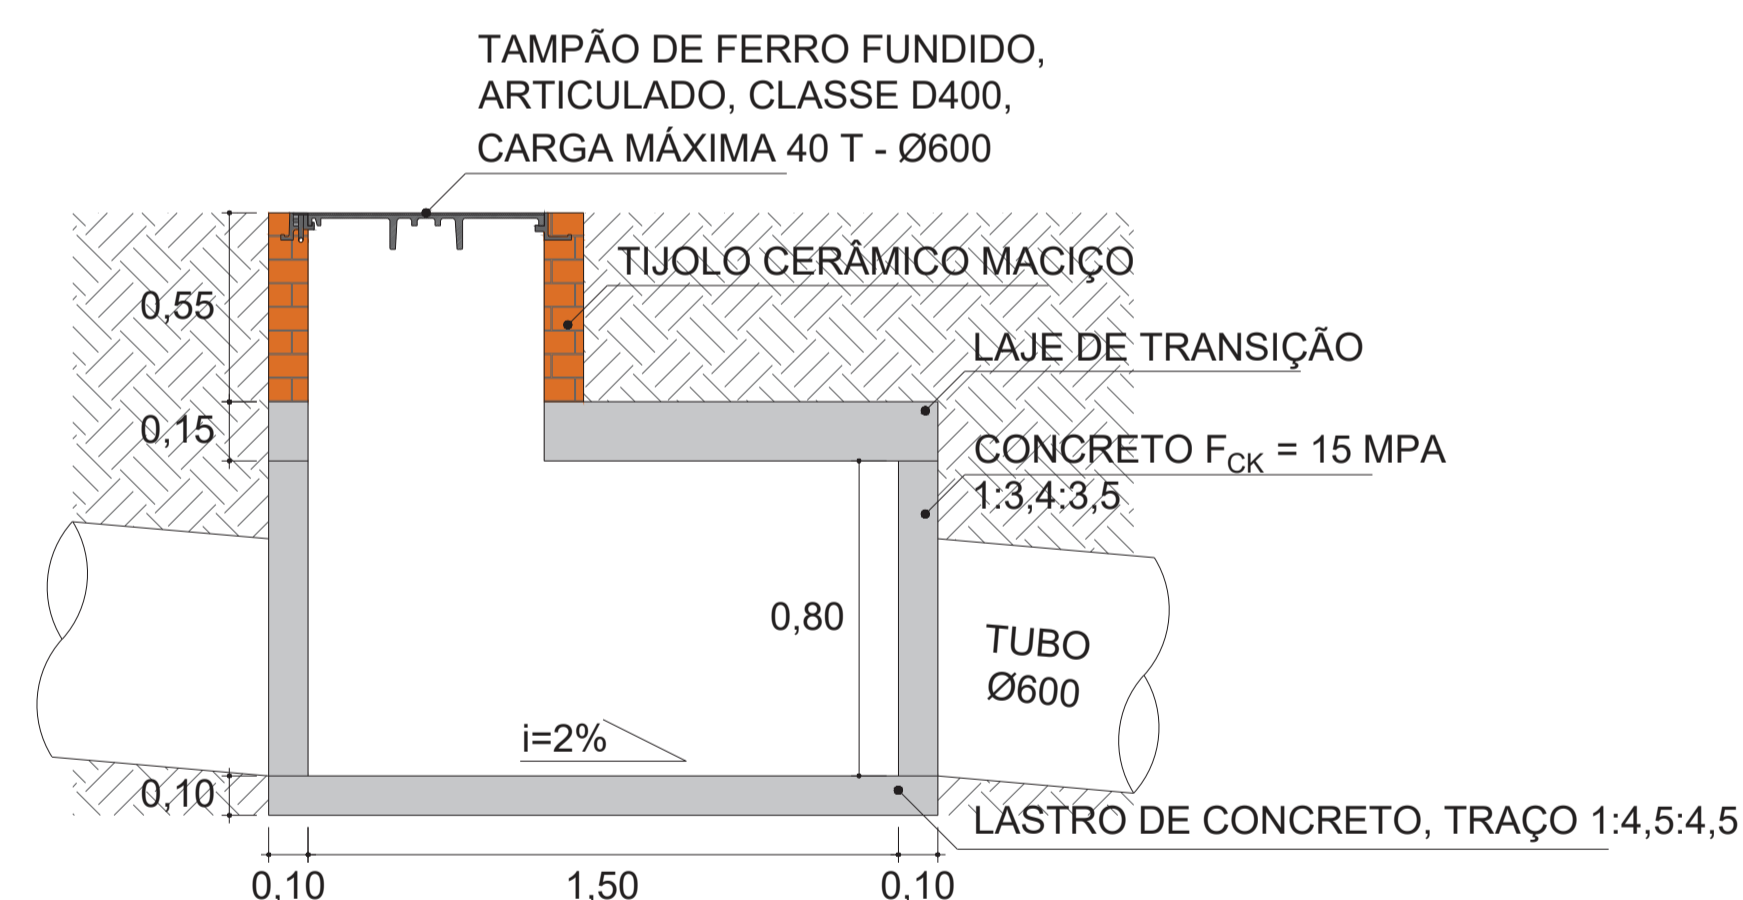

CORTE LONGITUDINAL DO POÇO DE VISITA
1:20

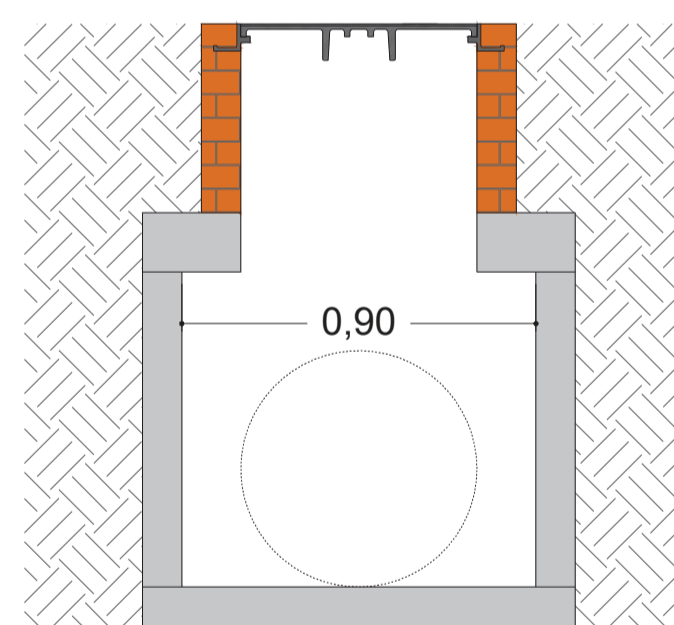

CORTE TRANSVERSAL DO POÇO DE VISITA
1:20

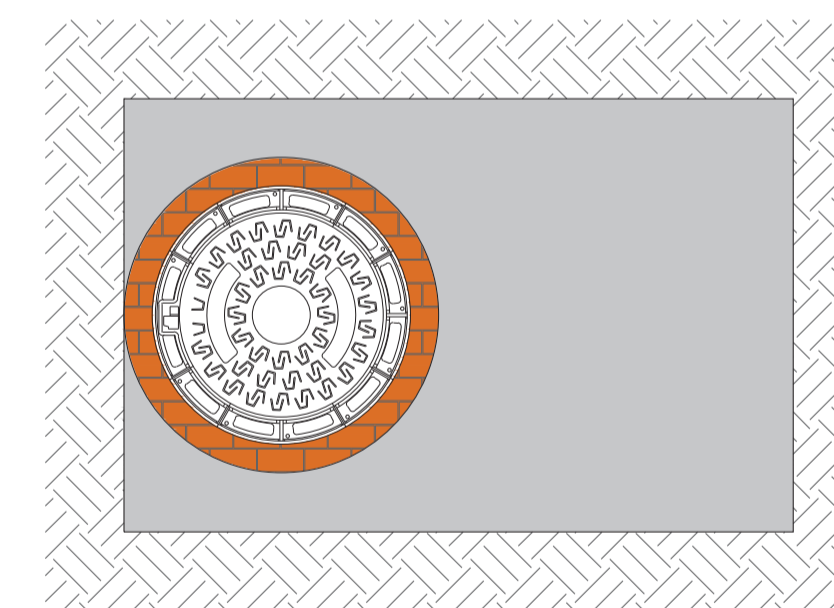

VISTA SUPERIOR DO POÇO DE VISITA
1:20

NOTAS:


- Medidas em metros.




MANF Halfeld Clark
Consultoria em Administração Pública
Especializada em Convênios
Tel.: (32) 3571-4756
e-mail: mconvenios@yahoo.com.br

TÍTULO: **Detalhamentos da Drenagem**

ESCALA: **Indicada** LOCAL: Av. Joaquim Dias Santiago, Rua Maestro Coelho, Rua Francisco Teixeira Soares e Rua Dezesete - Tocantins - MG DATA: **12/11/2021**

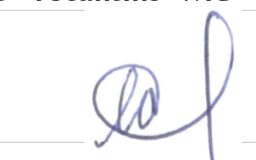CONTRATANTE: 
Município de Tocantins

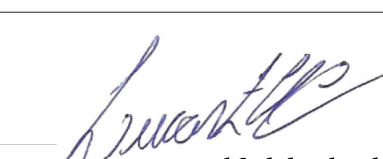RESPONSÁVEL TÉCNICO: 
Lucas Faria Halfeld Clark
CREA MG-286.584/D

ART: **MG20210325606** NÚMERO DO CONTRATO: **024012/2020** FOLHA: **05/05**