




01 CENTRO DE ATENÇÃO PSICOSSOCIAL – I, II, AD, I
BANHEIRO PÚBLICO ADAPTADO P.N.E. MASCULINO E FEMININO
ESCALA: 1:25

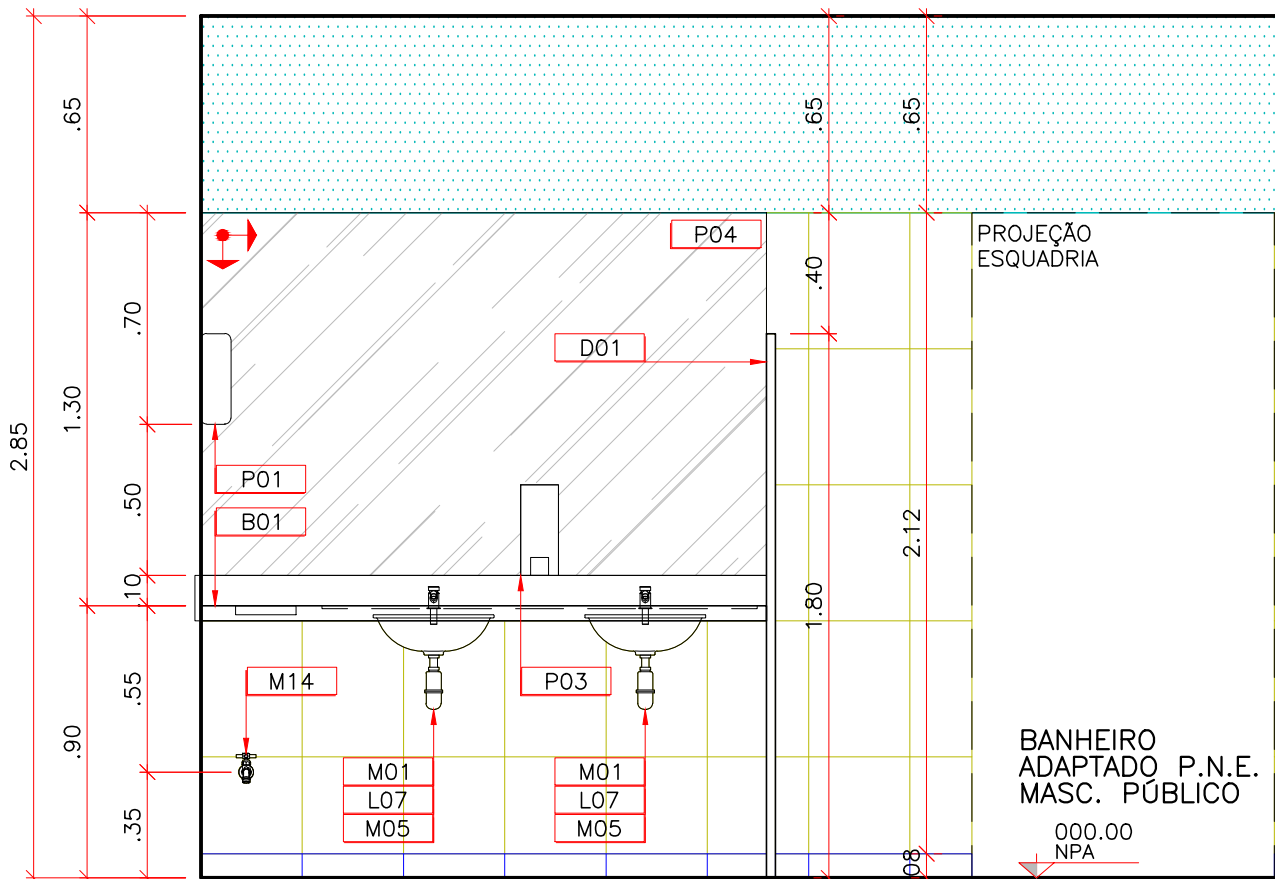


VISTA 01

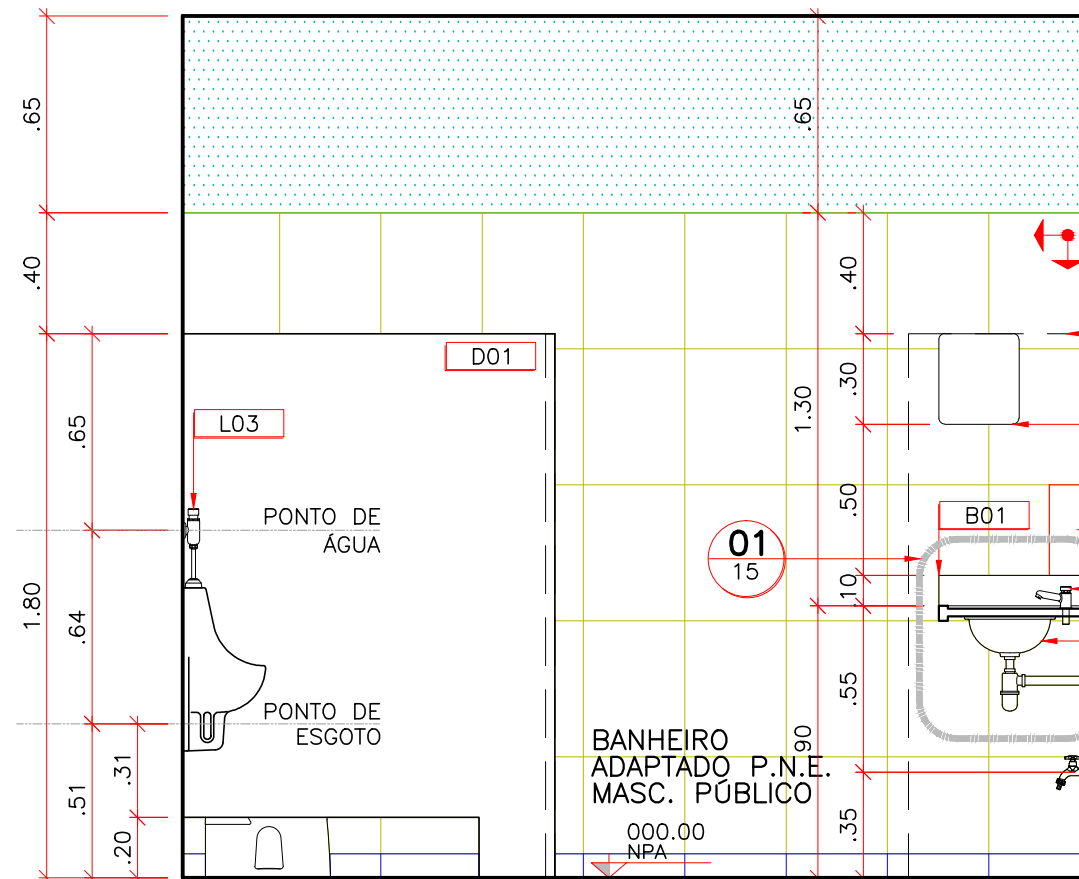


VISTA 04

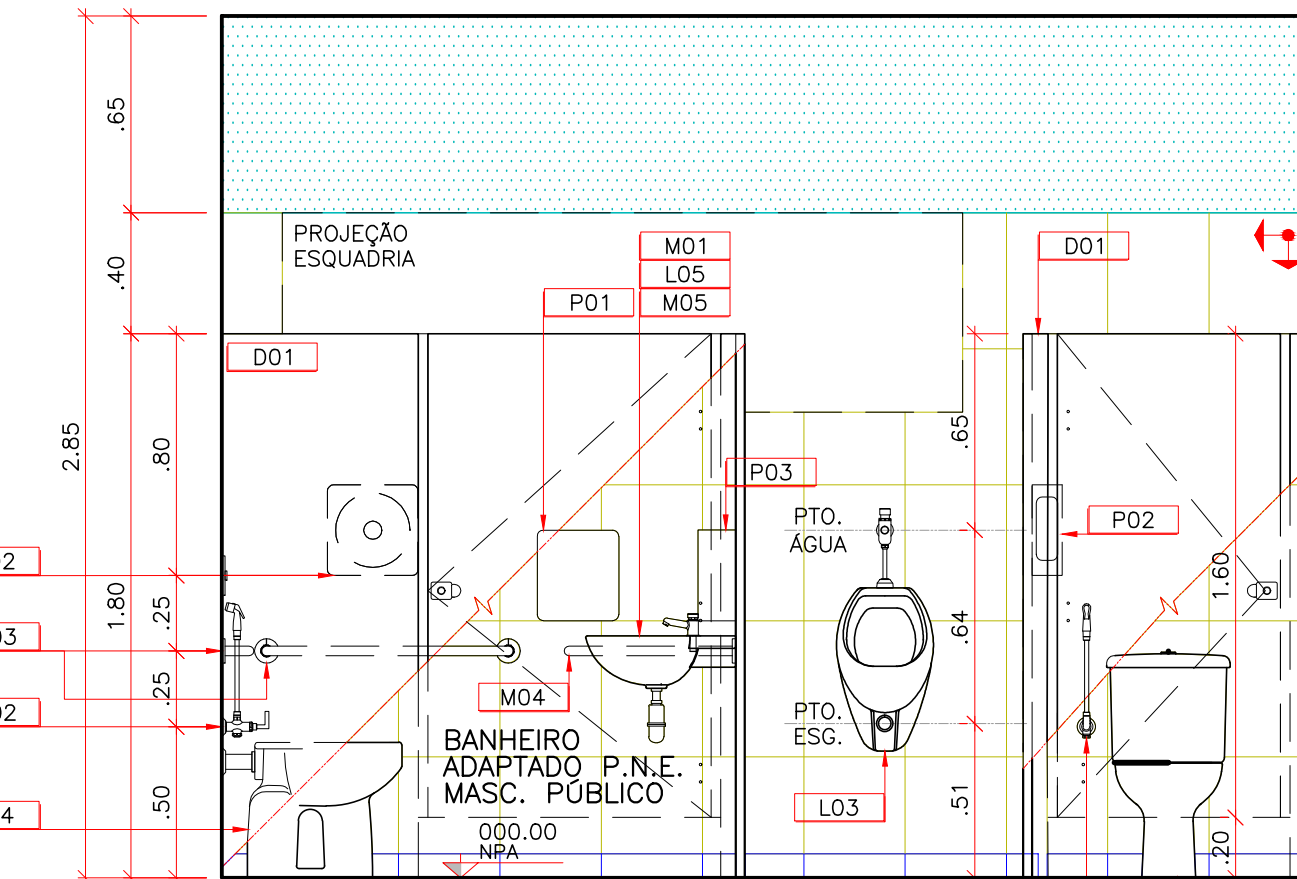


VISTA 03

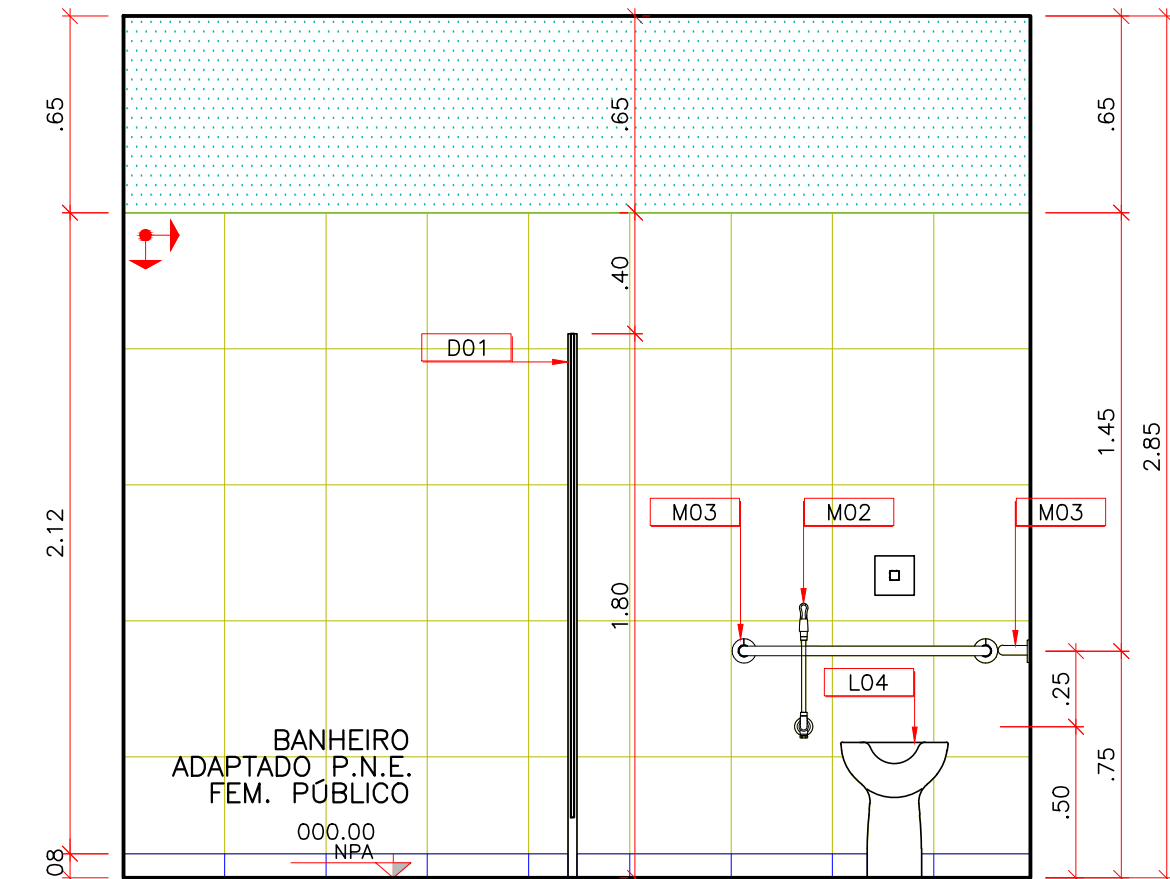


VISTA 04

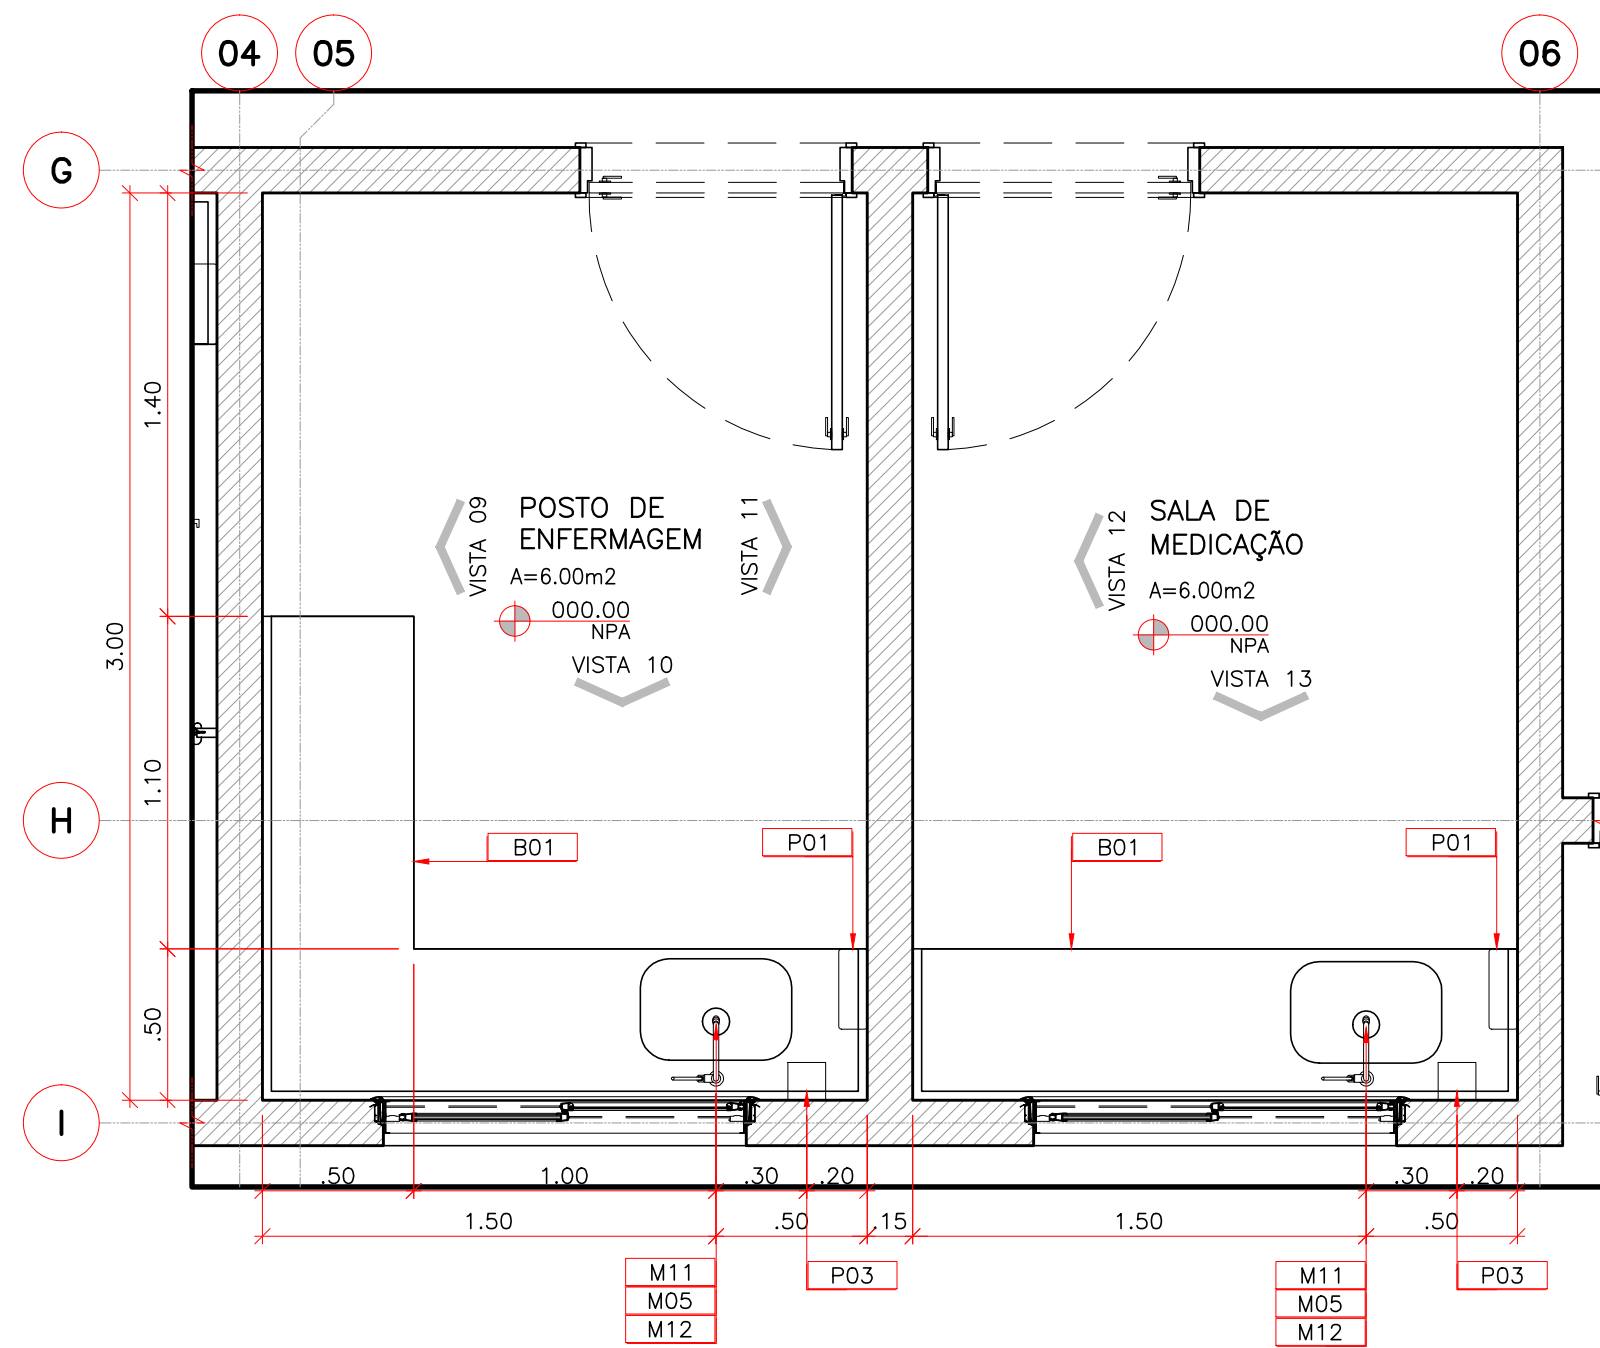


02 CENTRO DE ATENÇÃO PSICOSSOCIAL – I, II, AD, I
POSTO DE ENFERMAGEM E SALA DE MEDICAÇÃO
ESCALA: 1:25

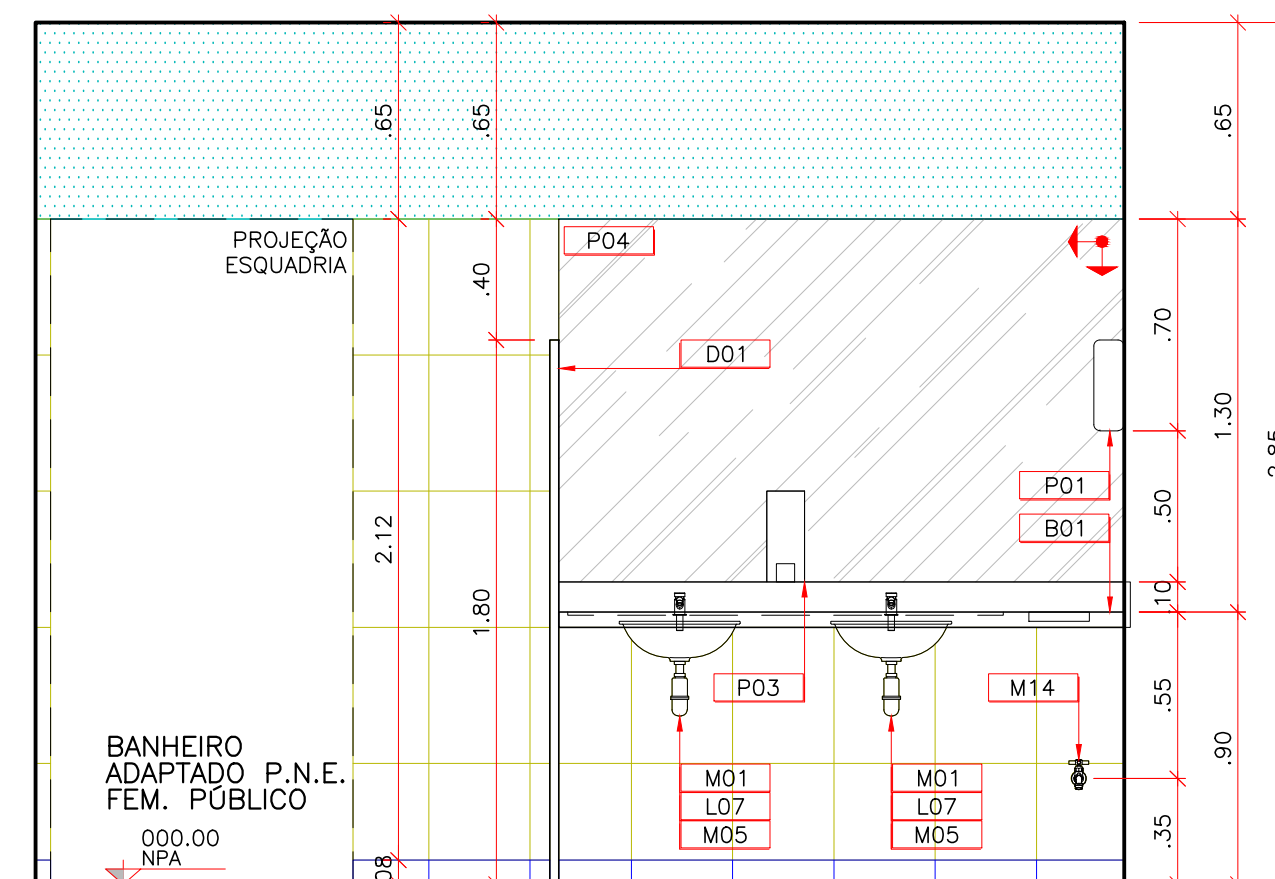


VISTA 05

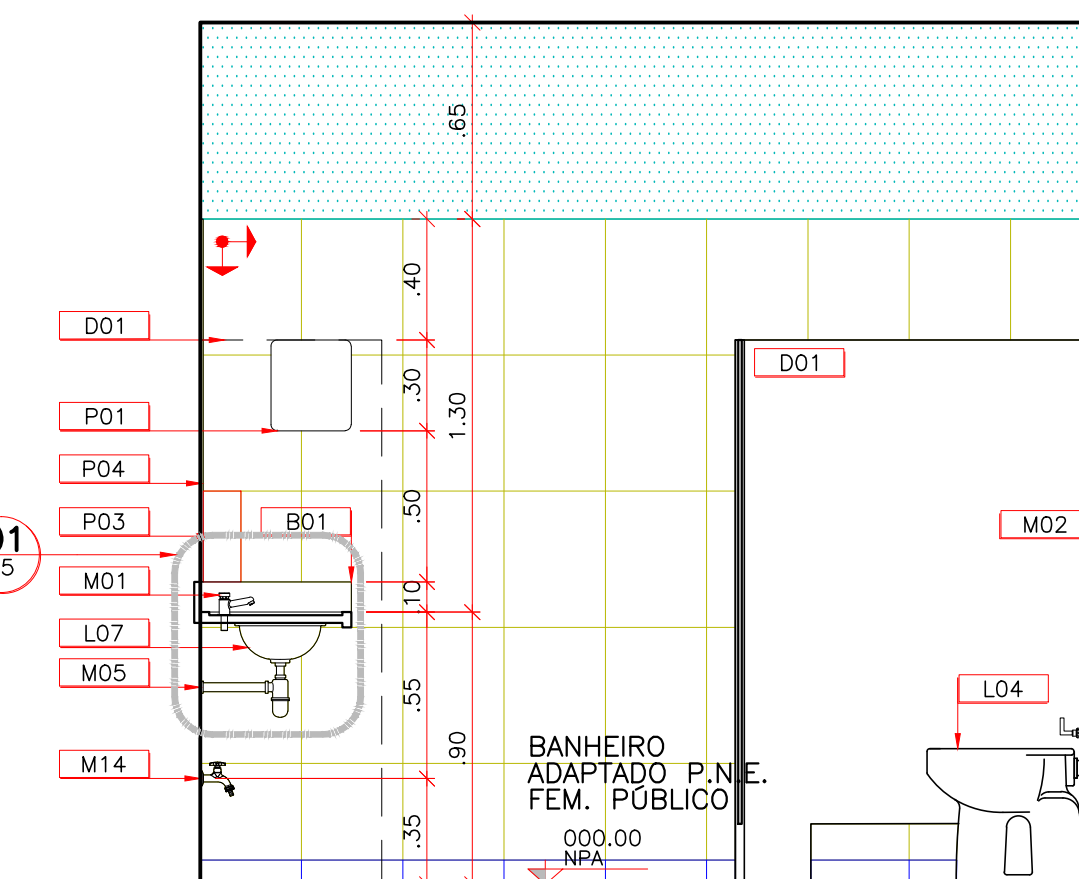


VISTA 06

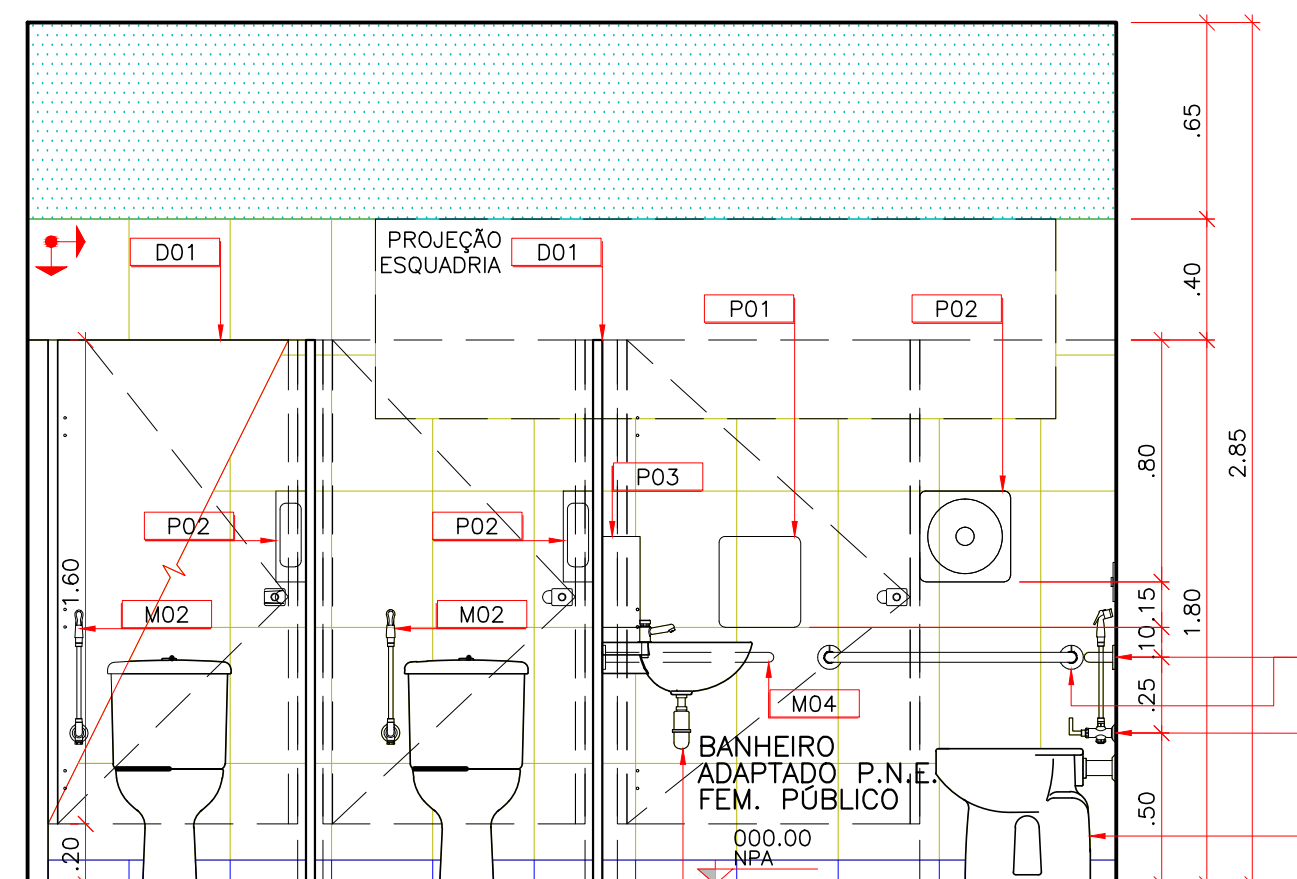


VISTA 07

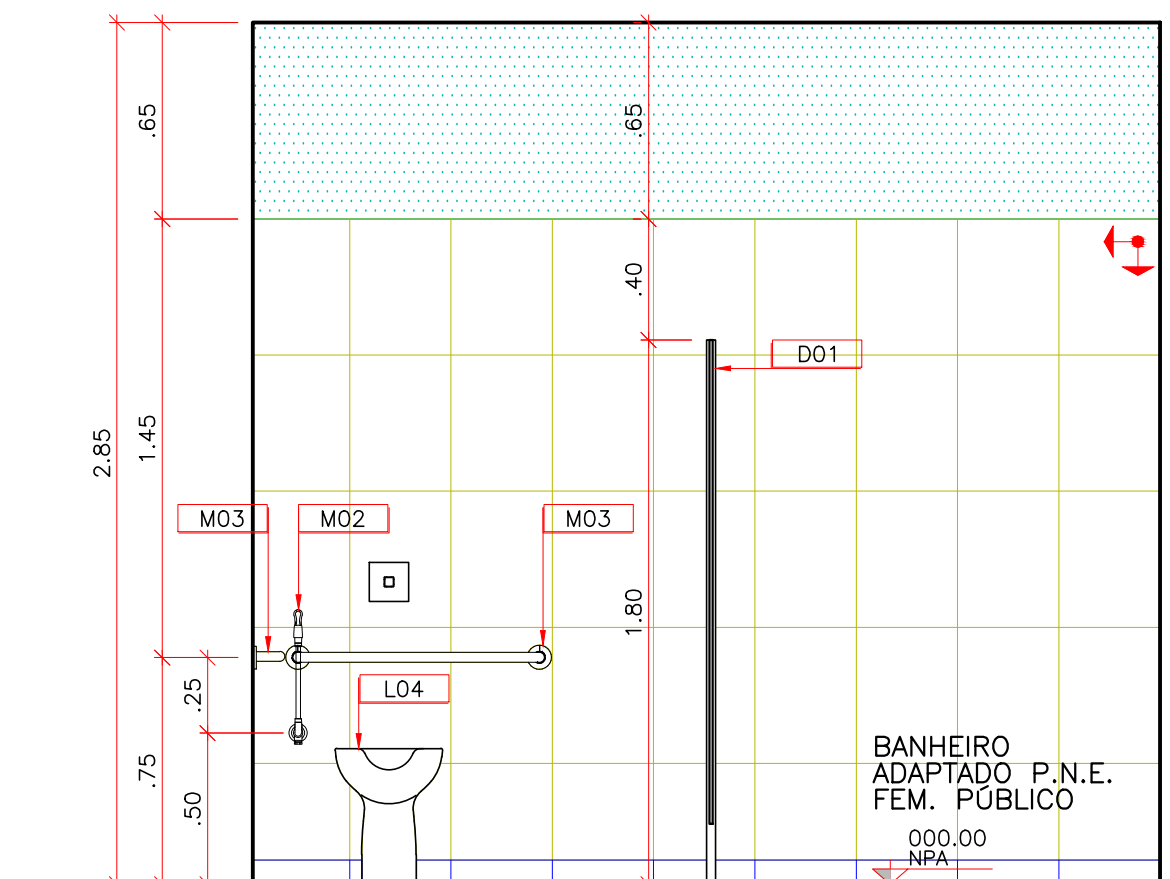


VISTA 08

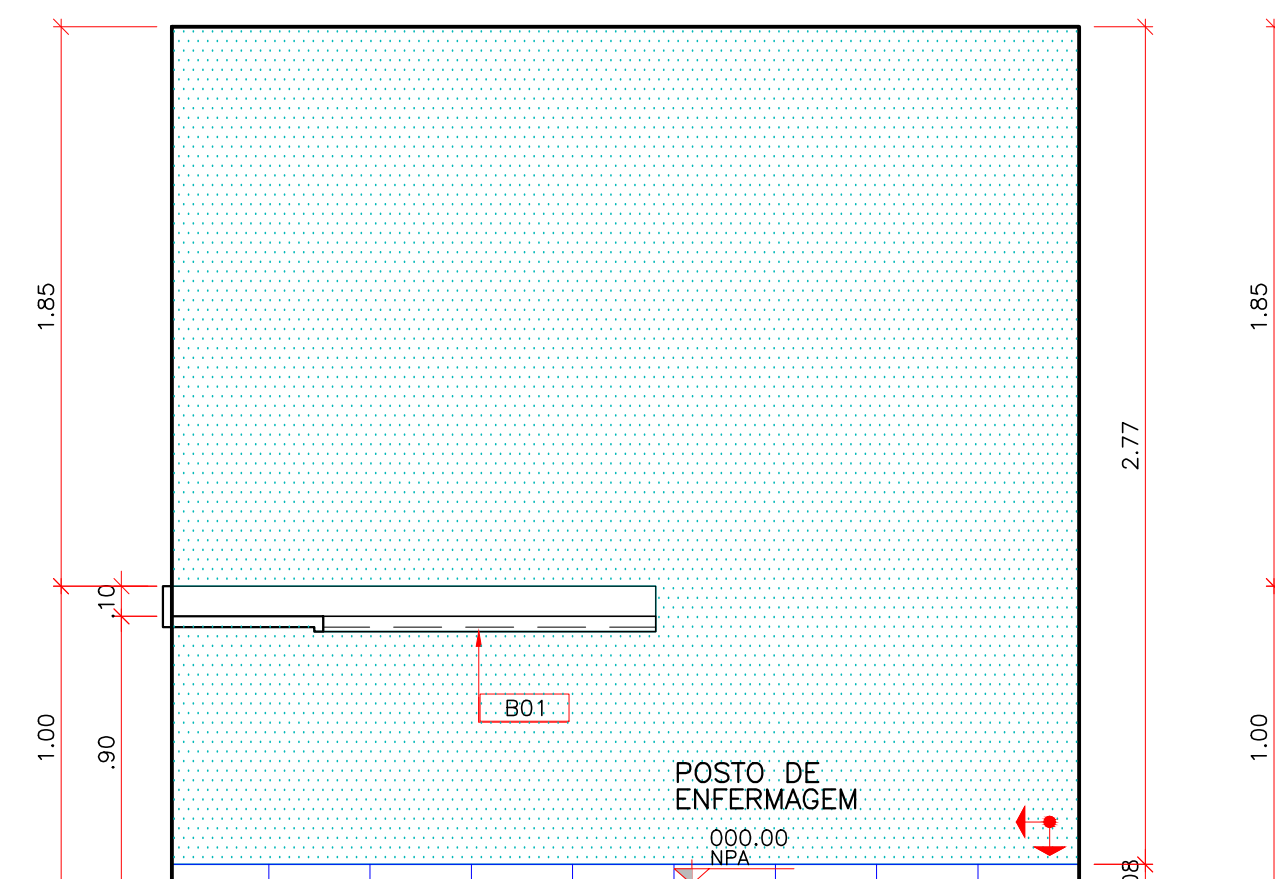


VISTA 09

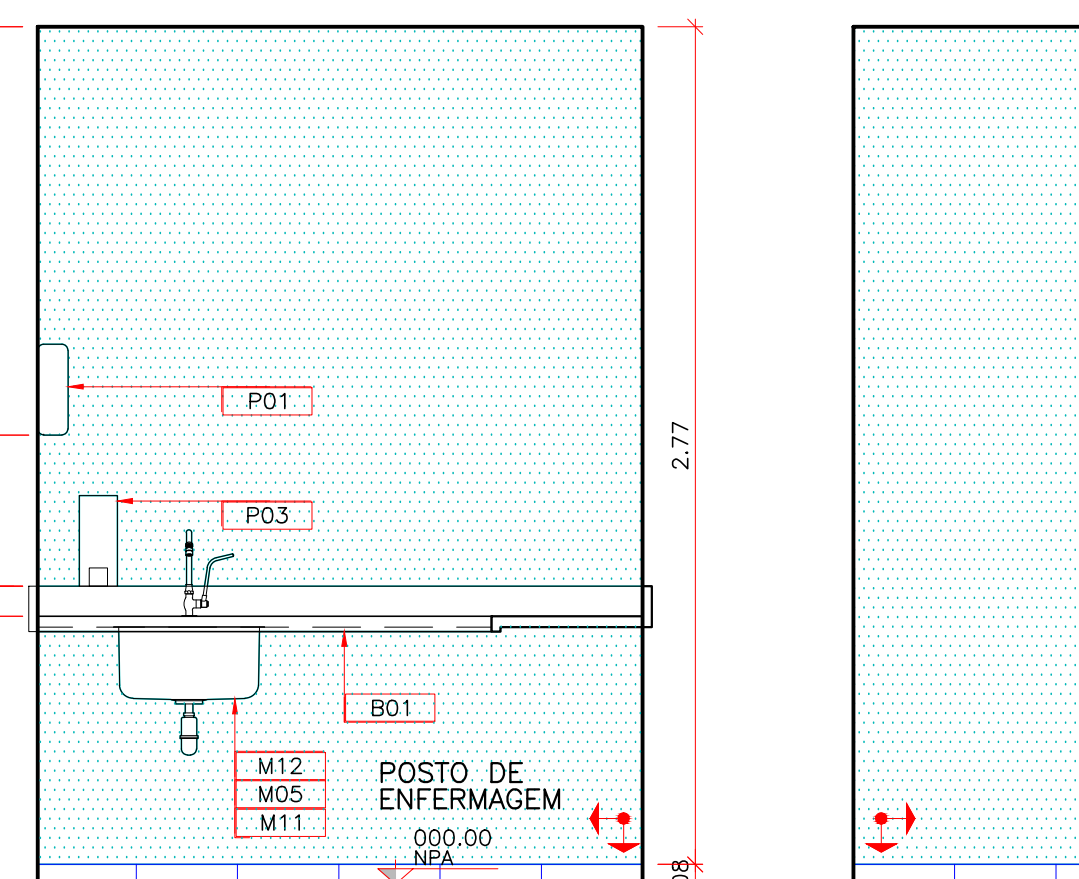


VISTA 10

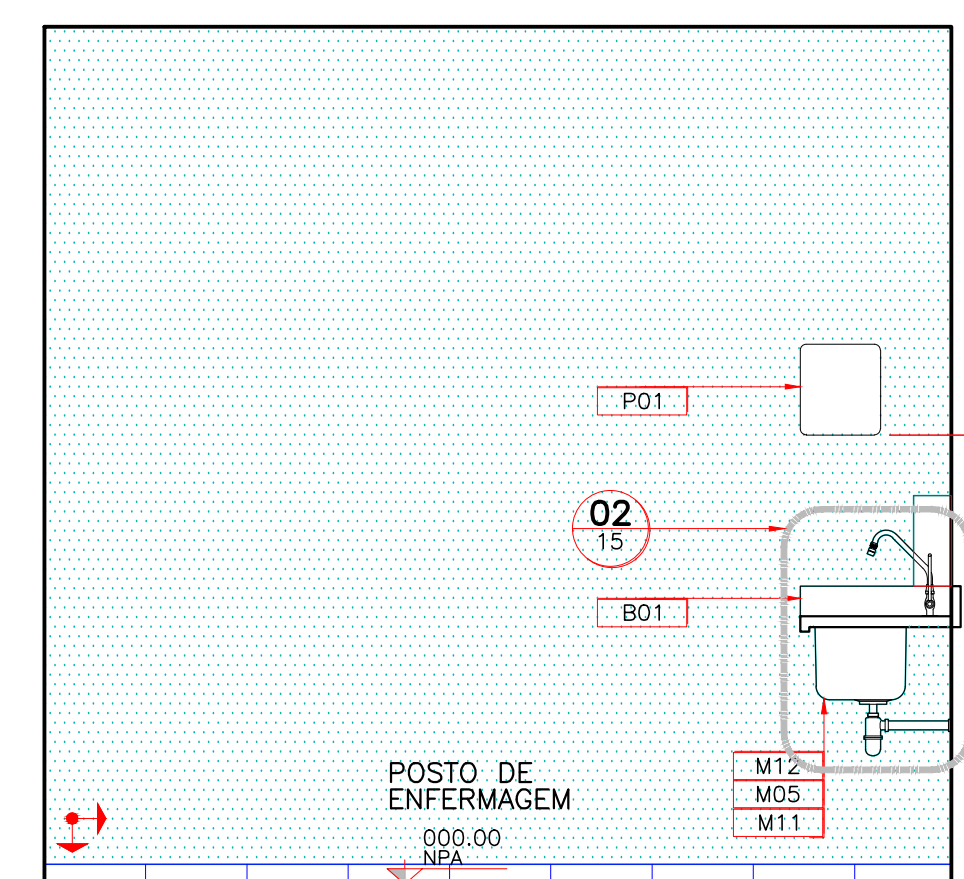


VISTA 11

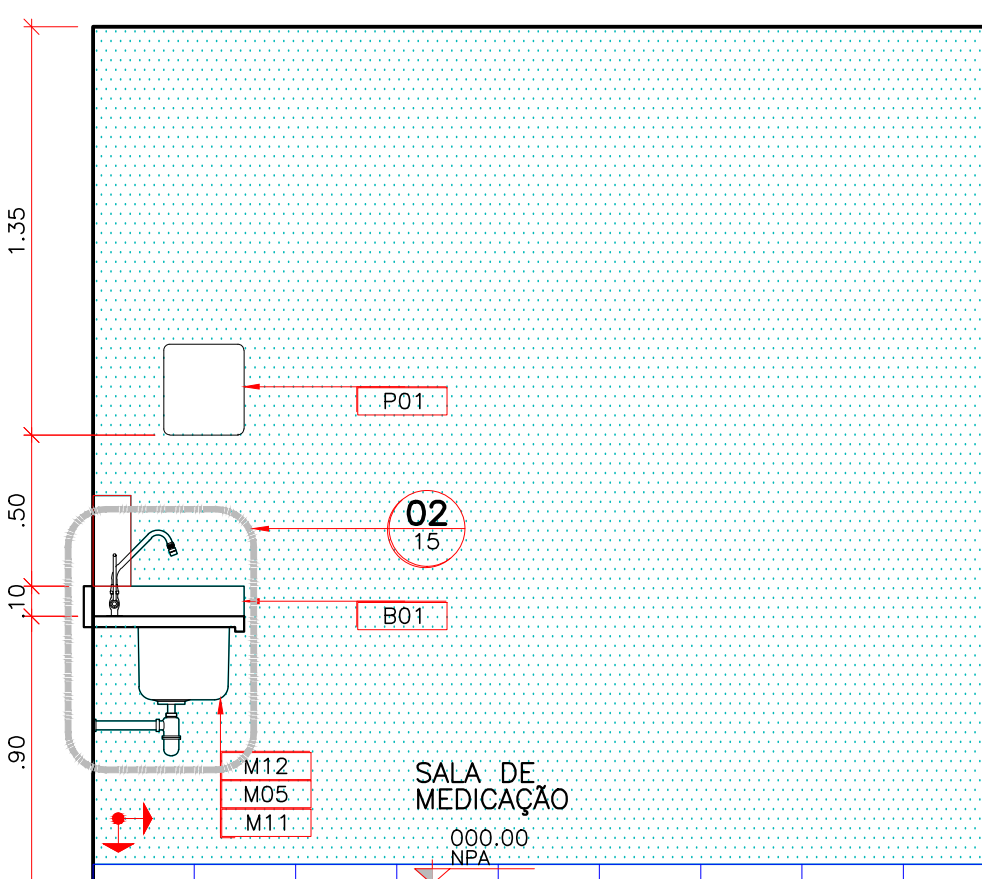


VISTA 12

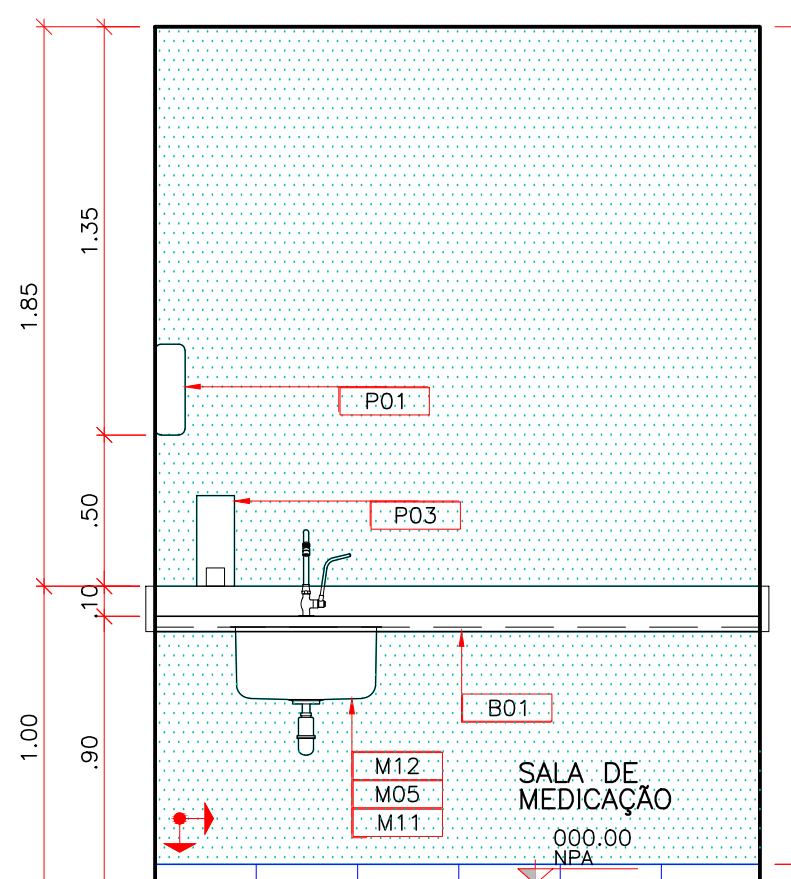


VISTA 13

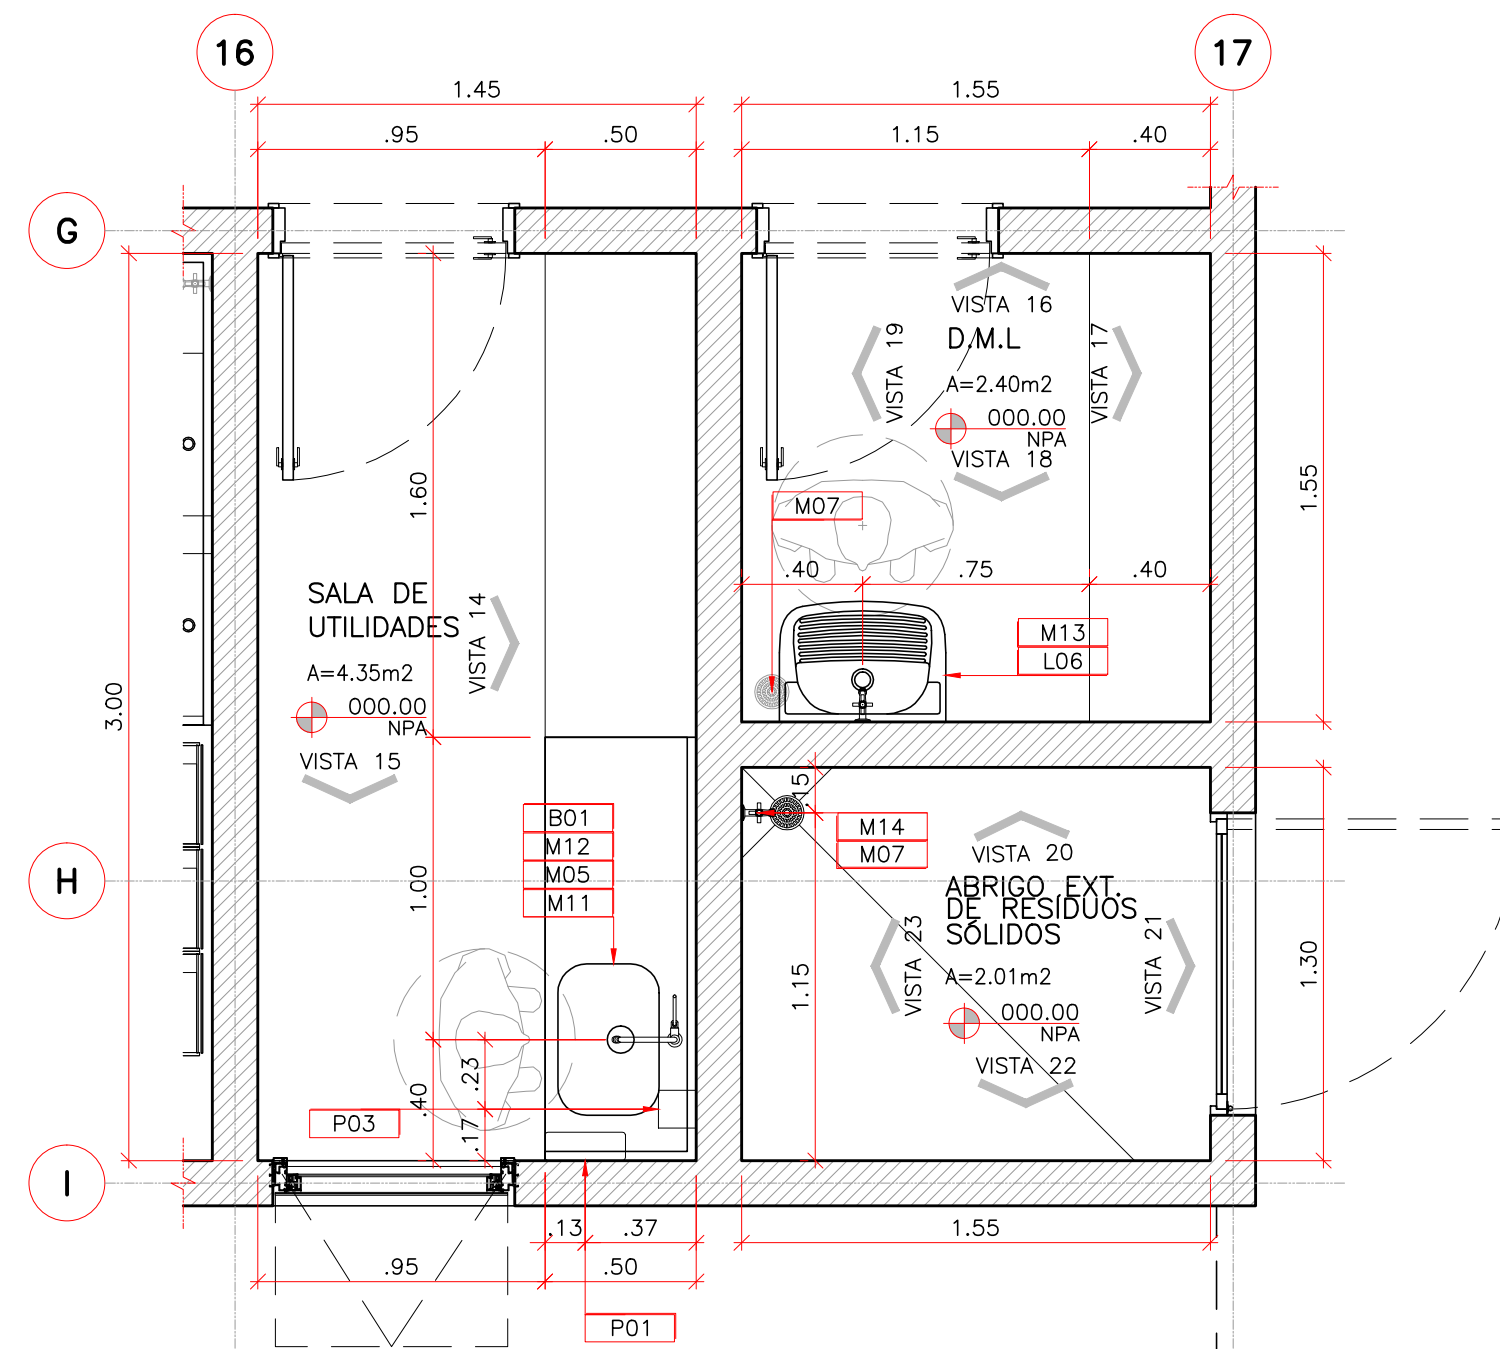


03 CENTRO DE ATENÇÃO PSICOSSOCIAL – I, II, AD, I
SALA DE UTILIDADES, D.M.L. E ABRIGO EXT. DE RESÍDUOS SÓLIDOS
ESCALA: 1:25

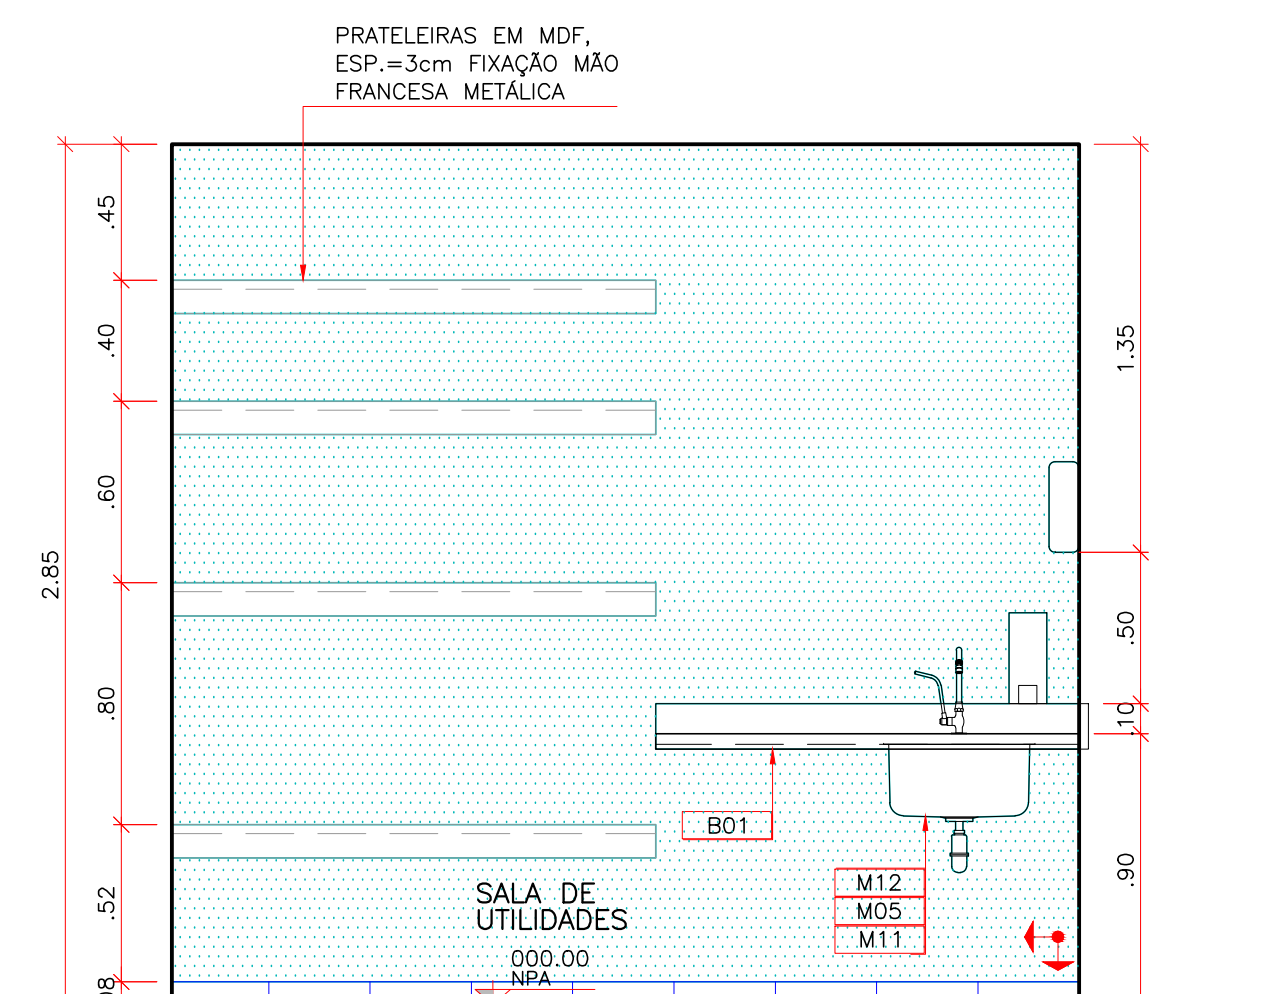


VISTA 14

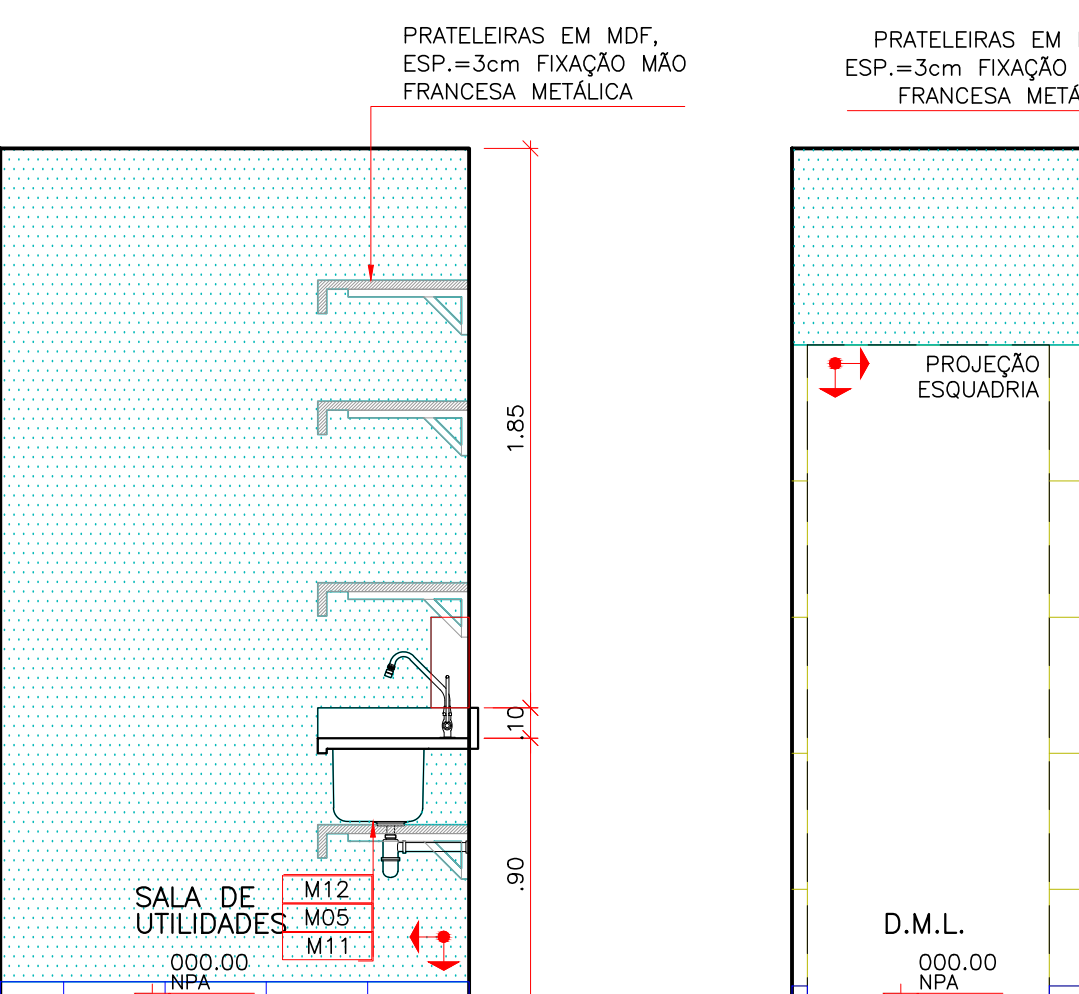


VISTA 15

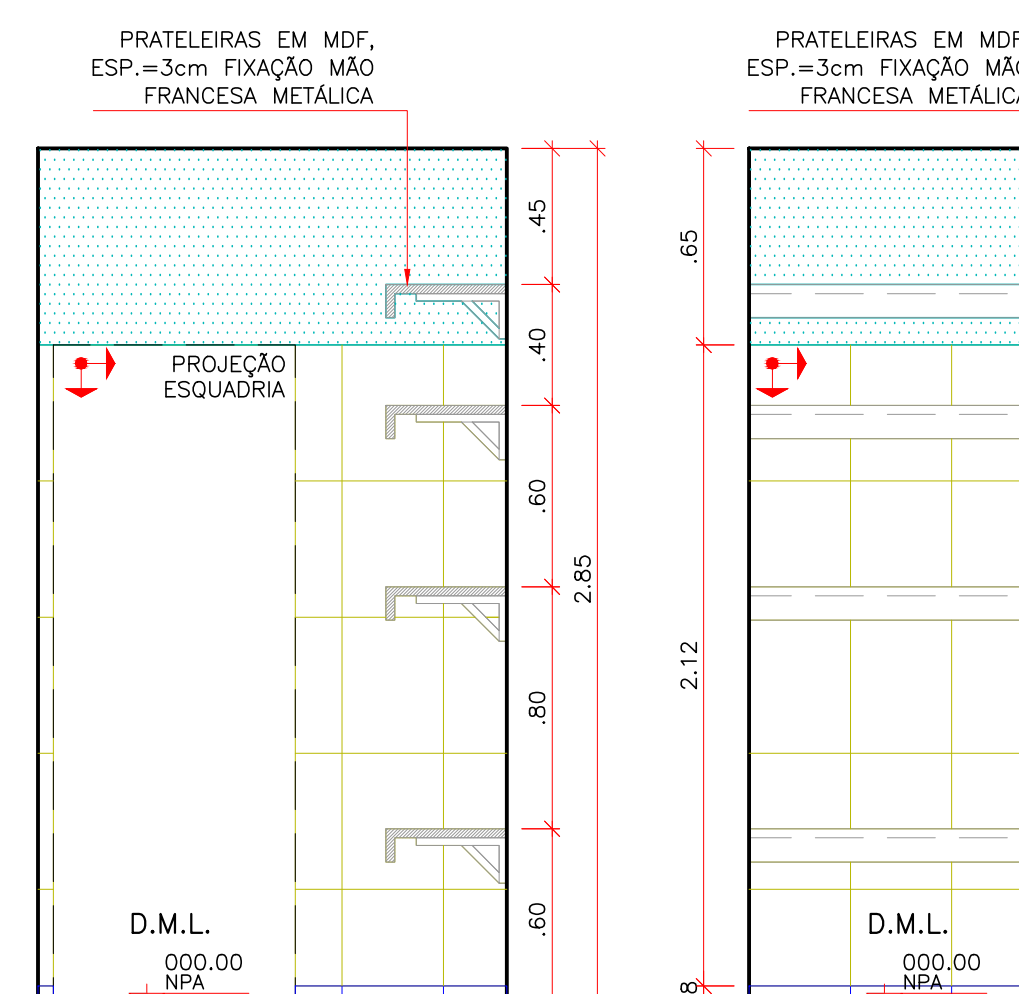


VISTA 16

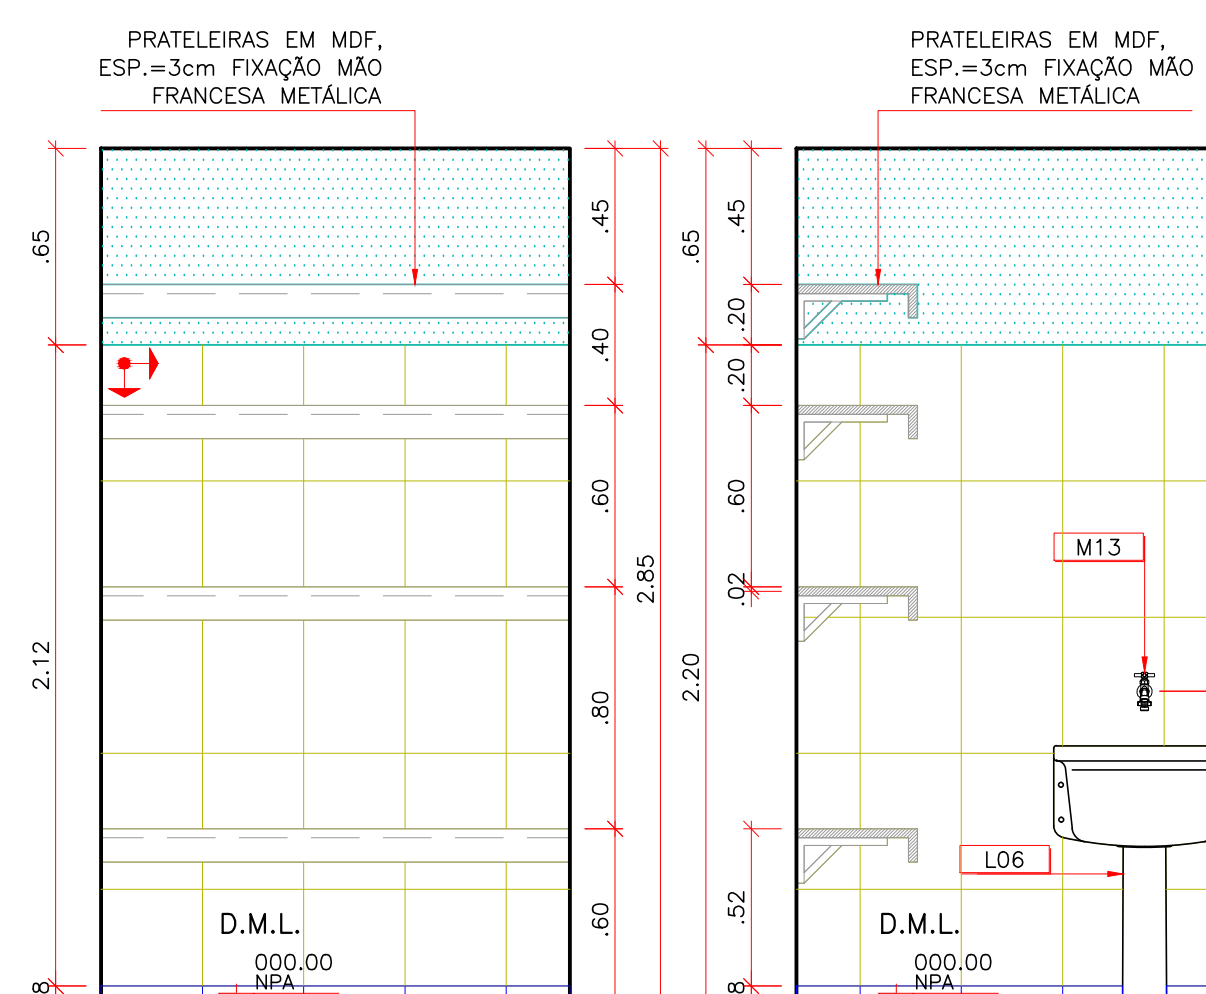


VISTA 17

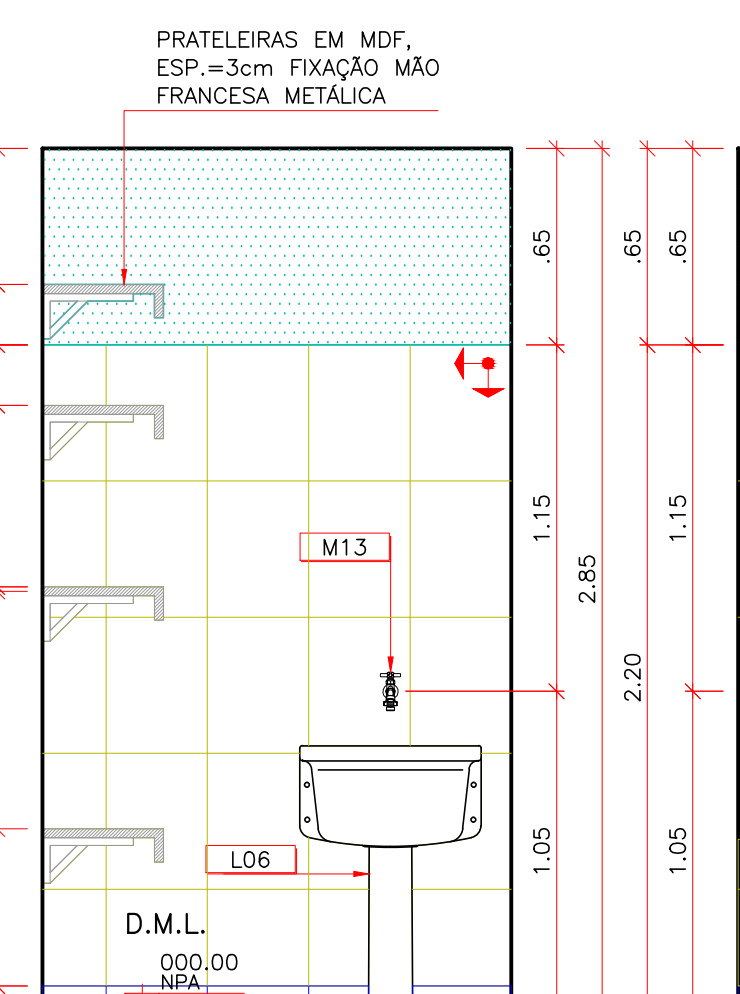


VISTA 18

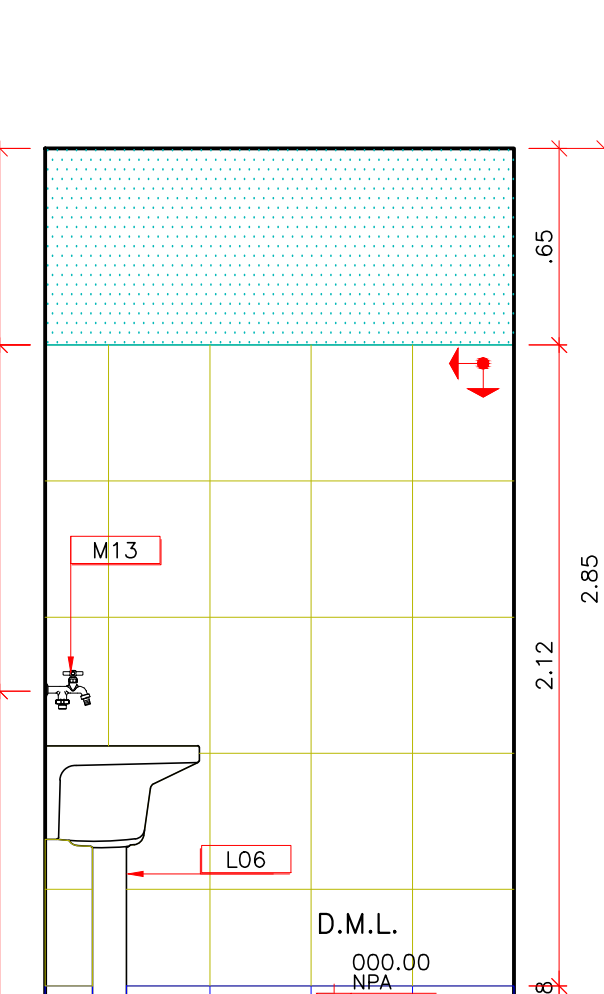

VISTA 19

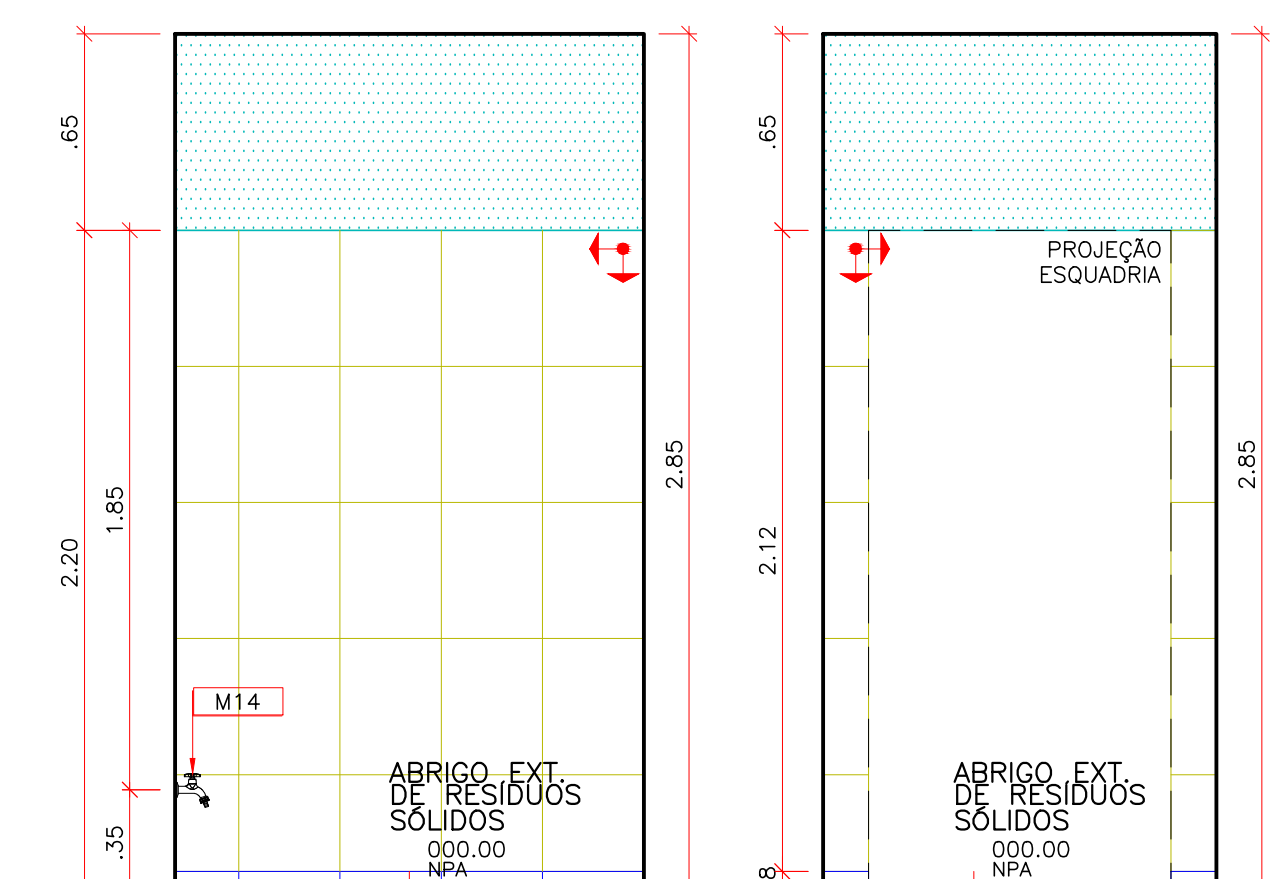

VISTA 20

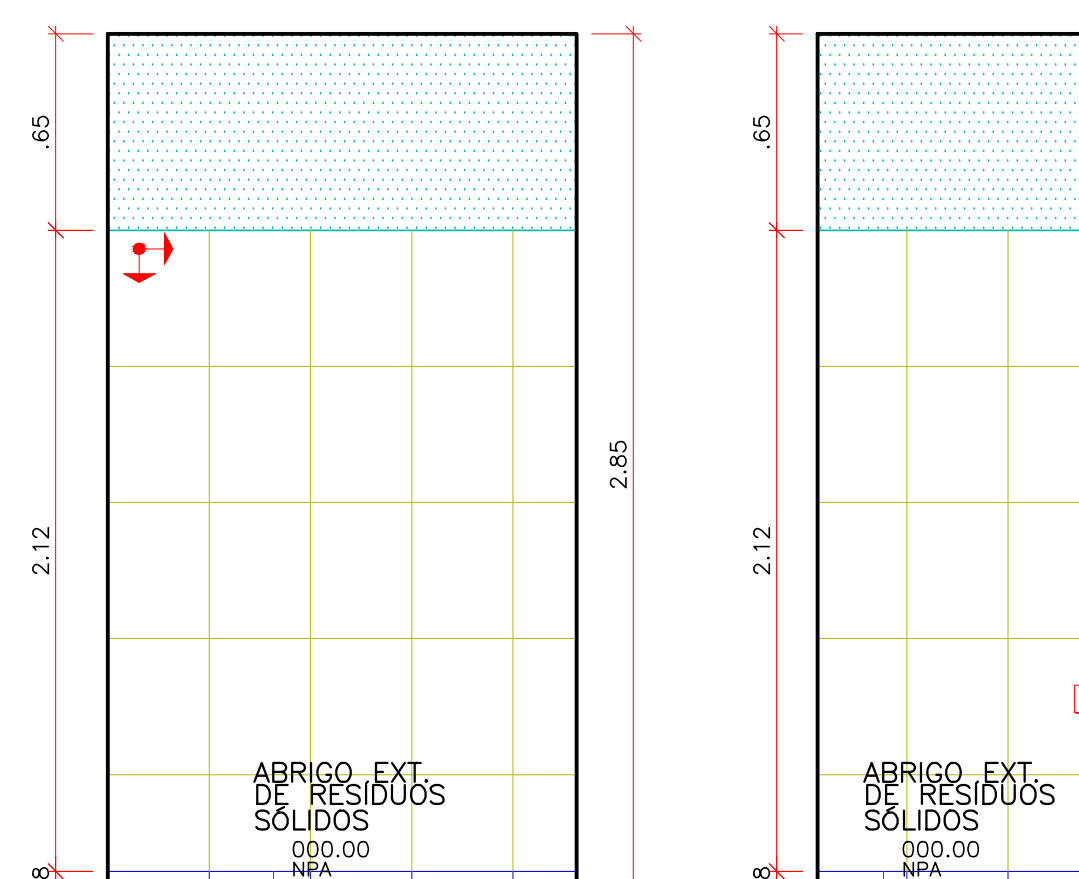

VISTA 21

