

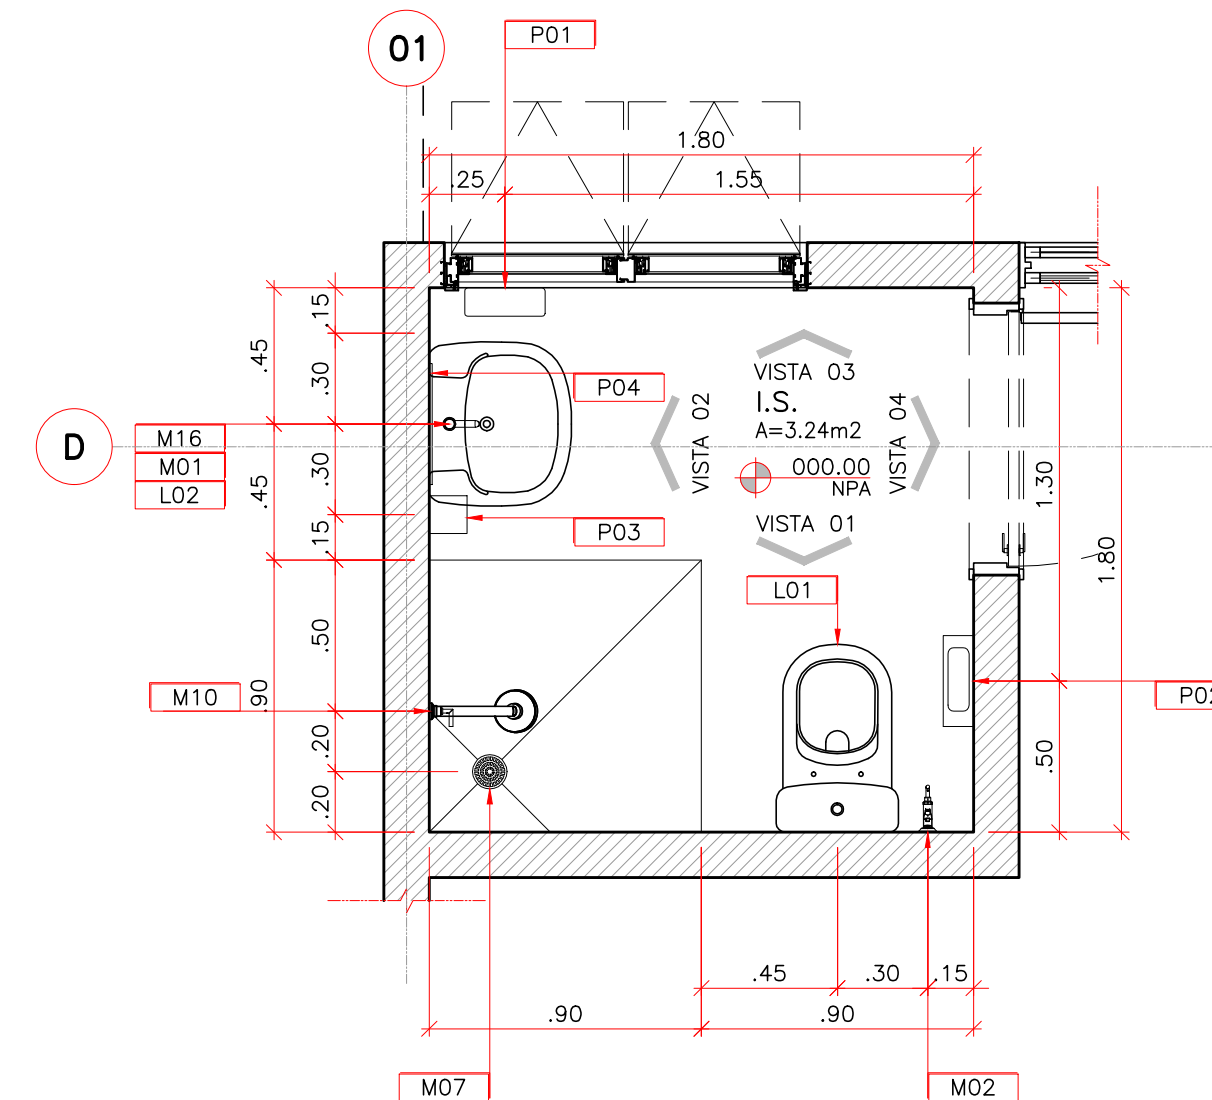



01 CENTRO DE ATENÇÃO PSICOSSOCIAL - I, II, AD, i  
REFEITÓRIO, COZINHA, HIGIENIZAÇÃO, DEP. DE PAINÉIS E TALHERES, DEP. DE MANTIMENTOS, SERVIÇOS  
ESCALA: 1:25

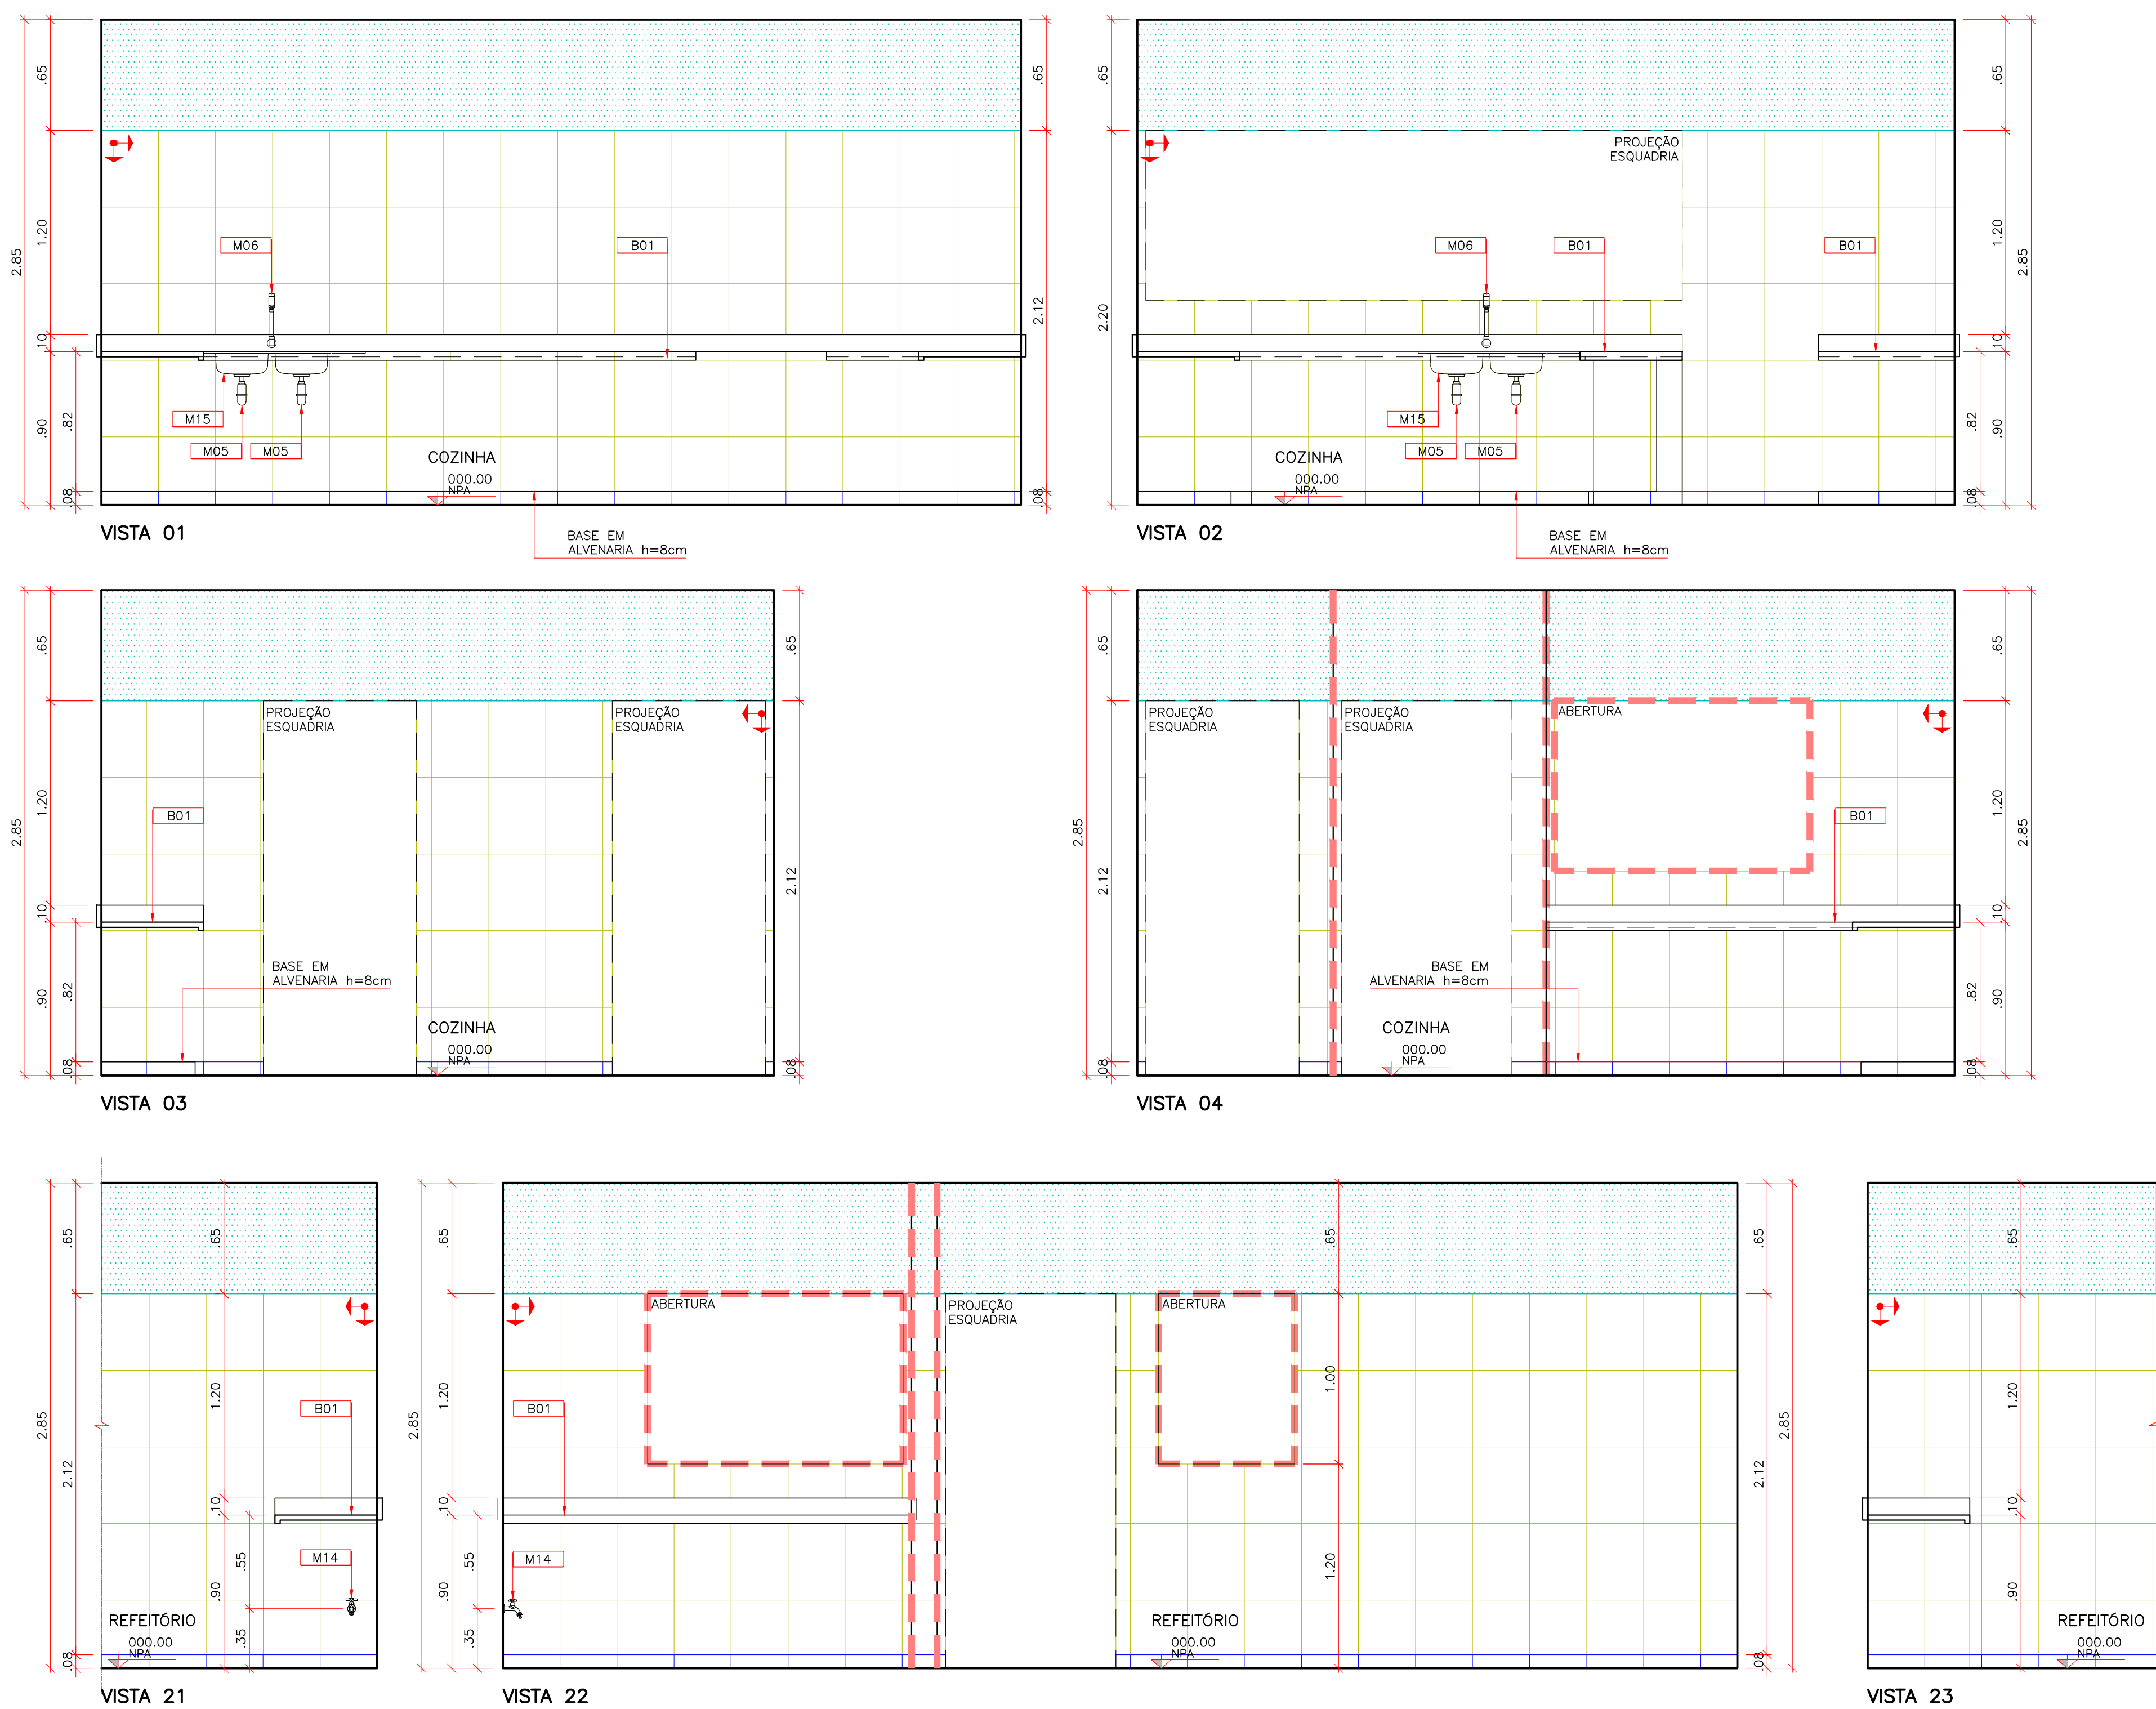


02 CENTRO DE ATENÇÃO PSICOSSOCIAL - I, II, AD, i  
ESCALA: 1:25

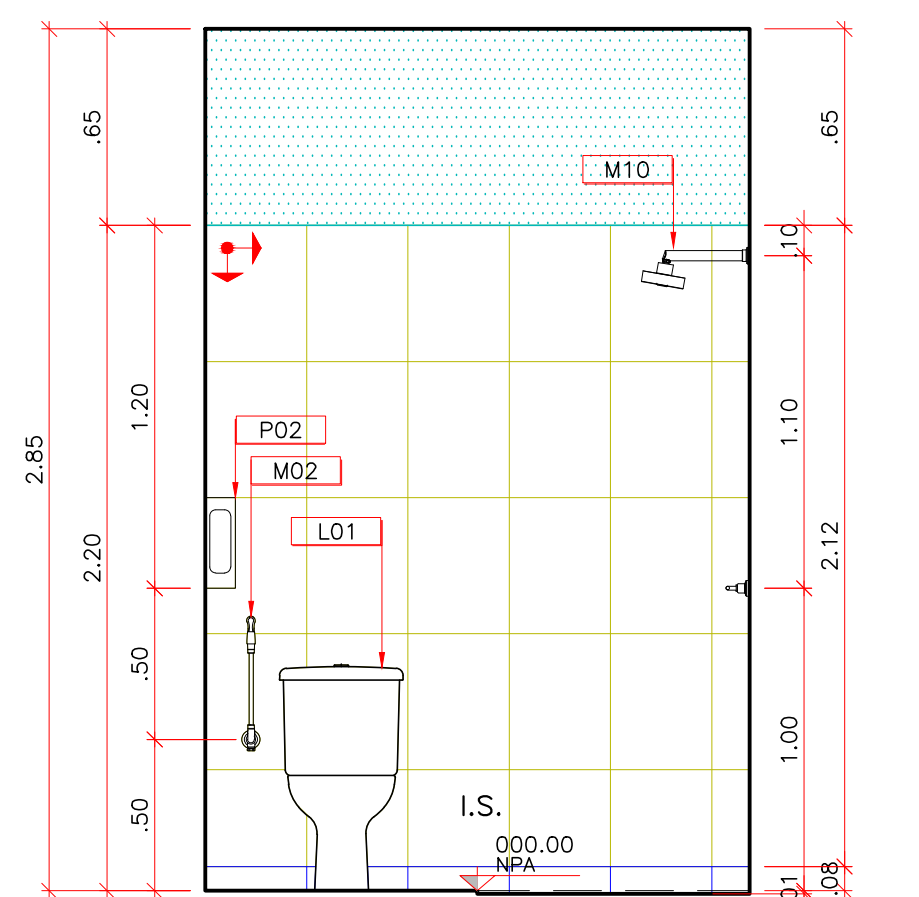


VISTA 01

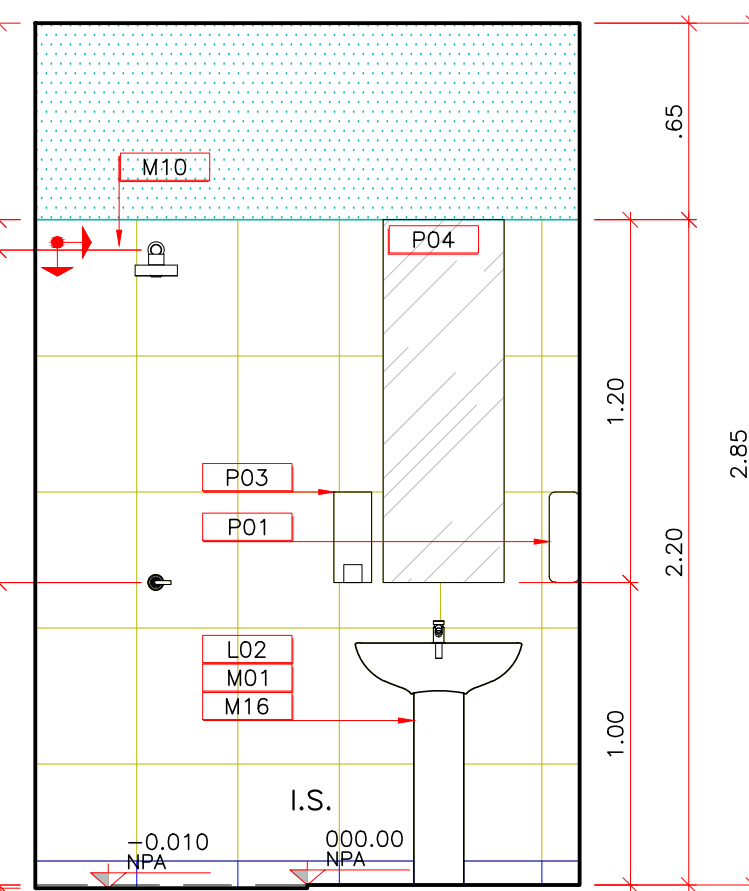


VISTA 02

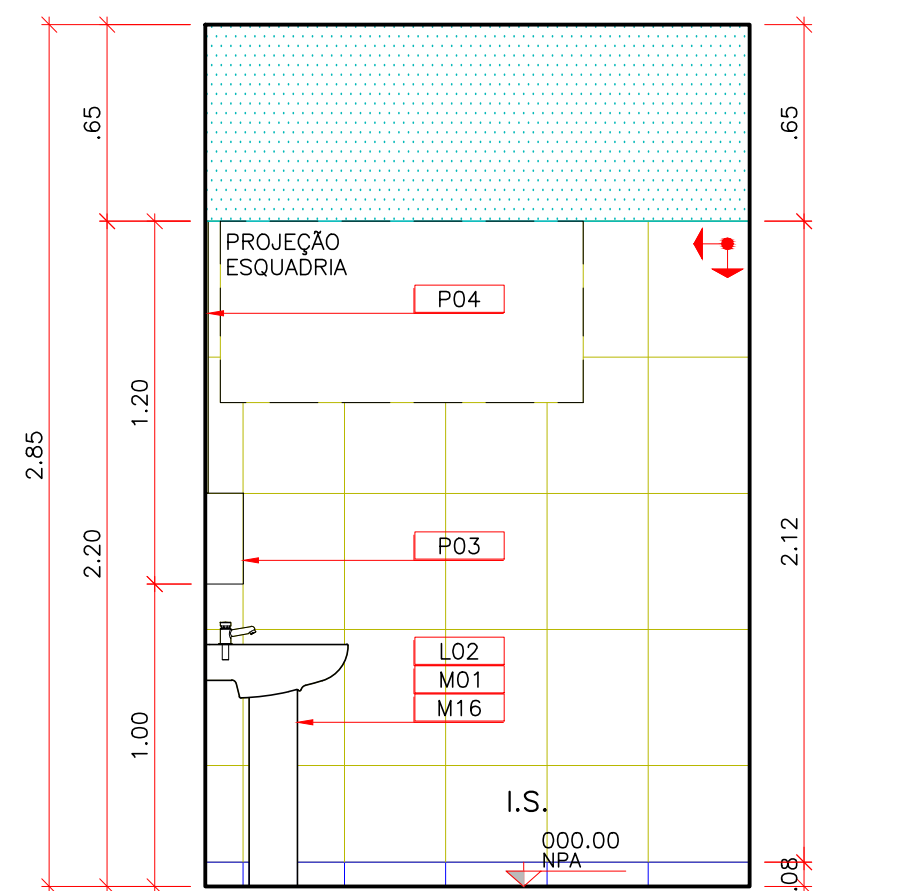


VISTA 03

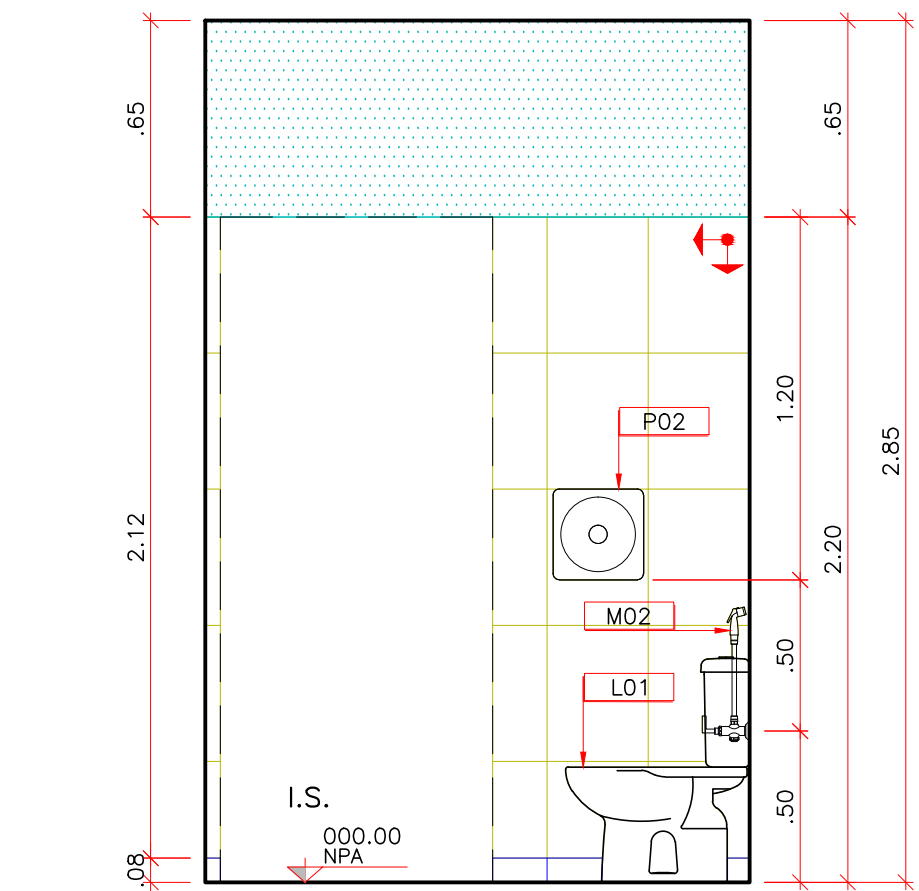


VISTA 04

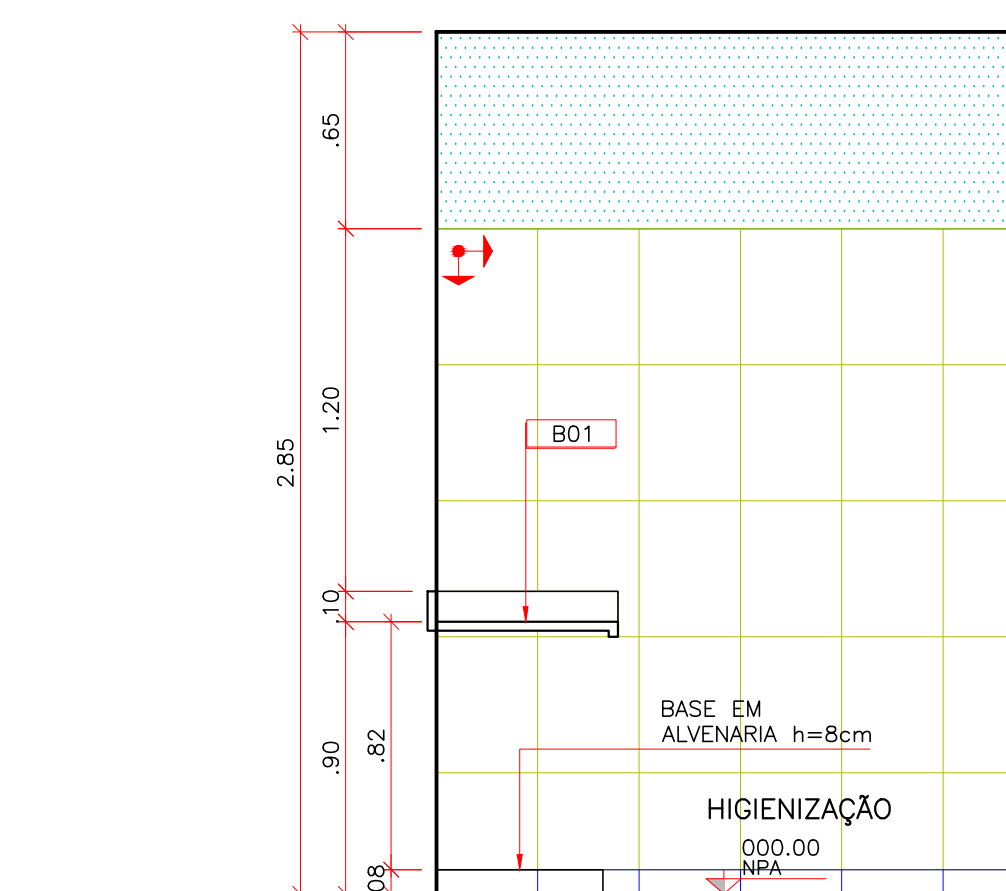


VISTA 05

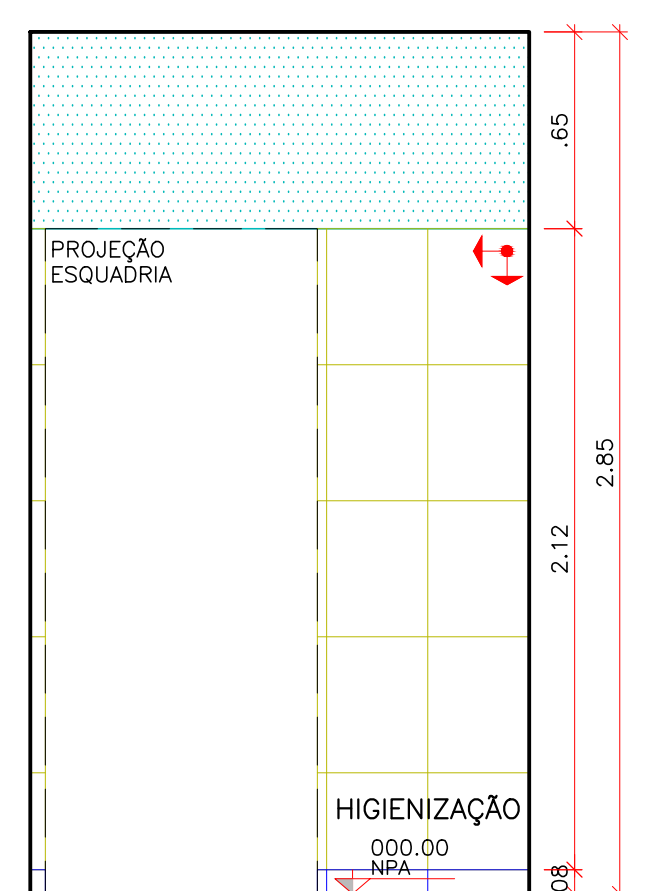


VISTA 06

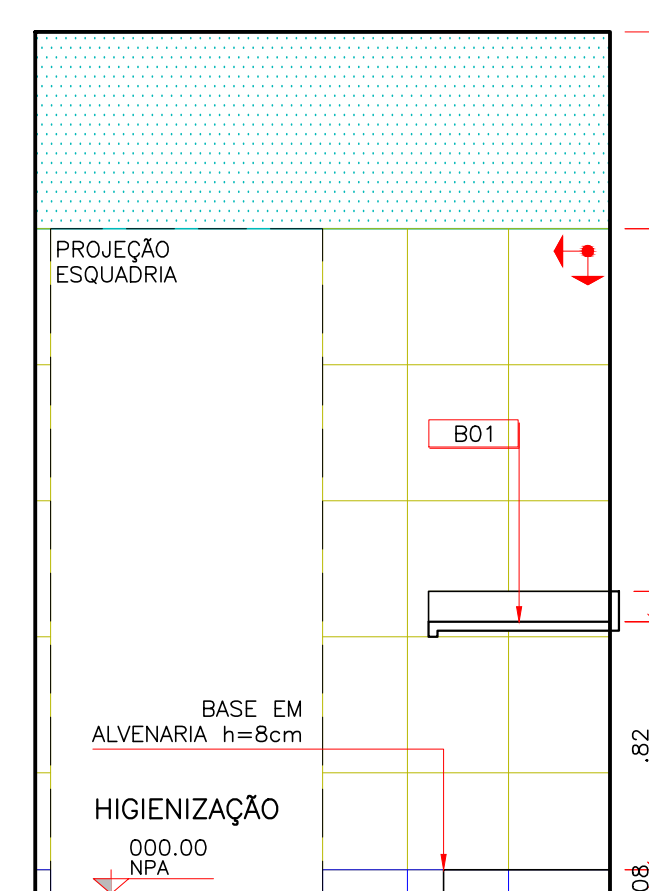


VISTA 07

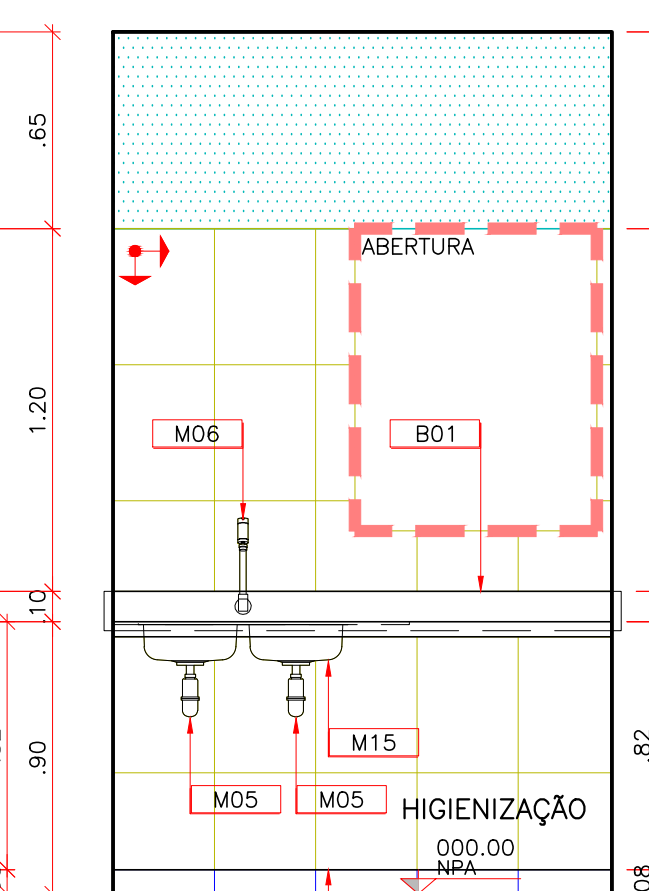


VISTA 08

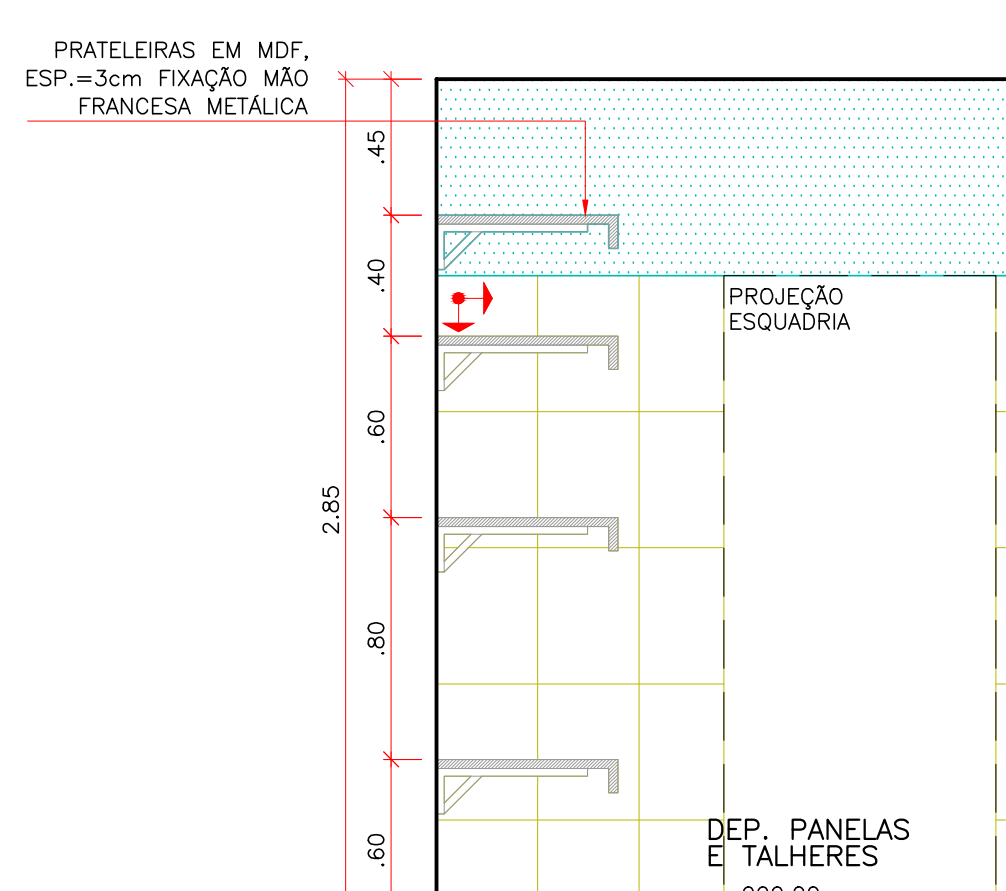


VISTA 09

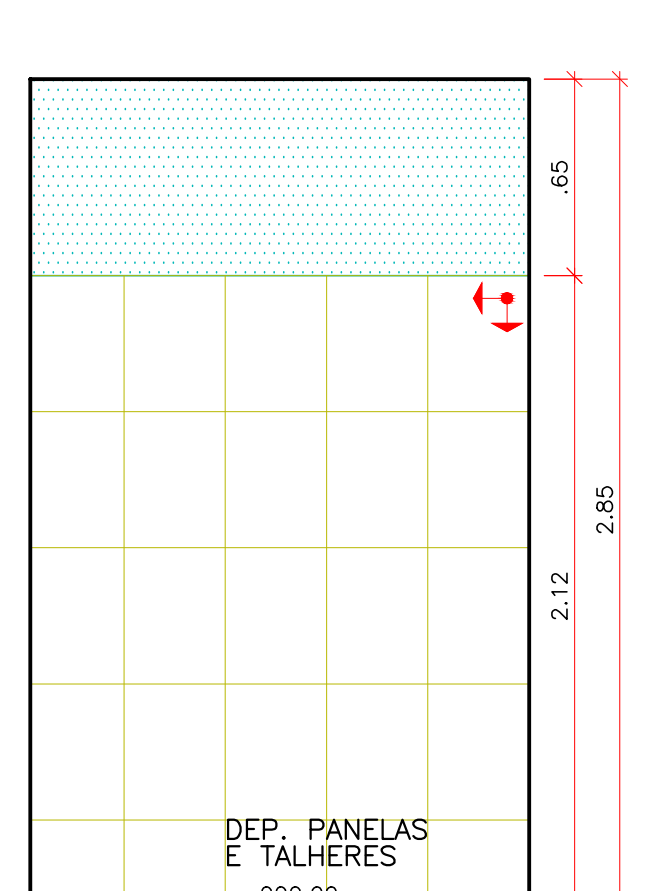


VISTA 10

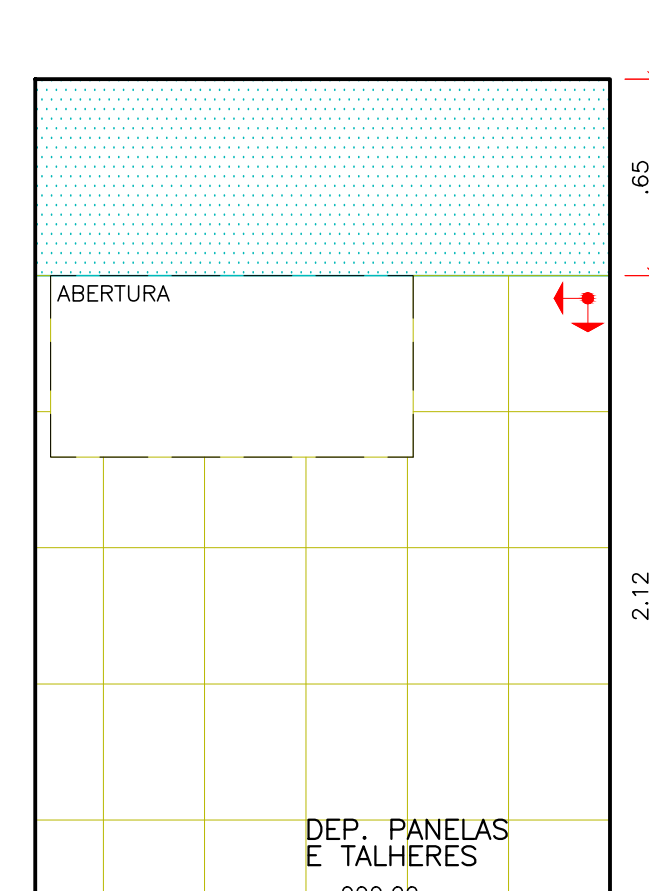


VISTA 11

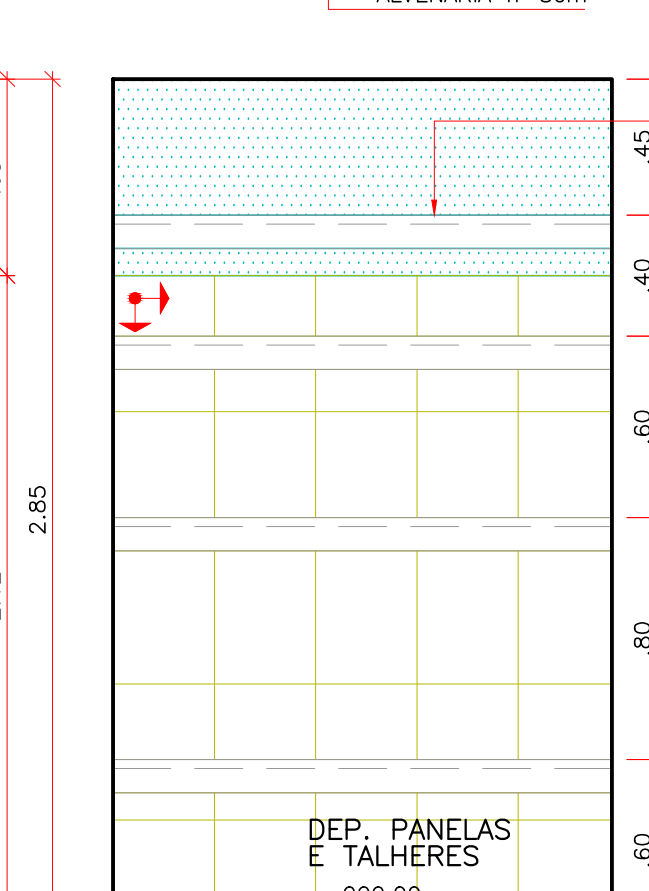


VISTA 12

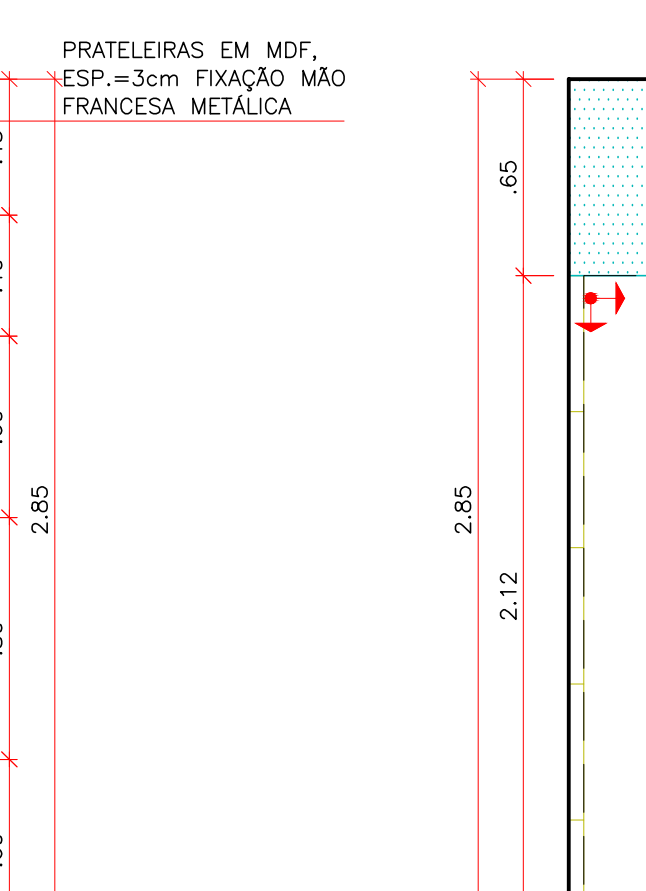


VISTA 13

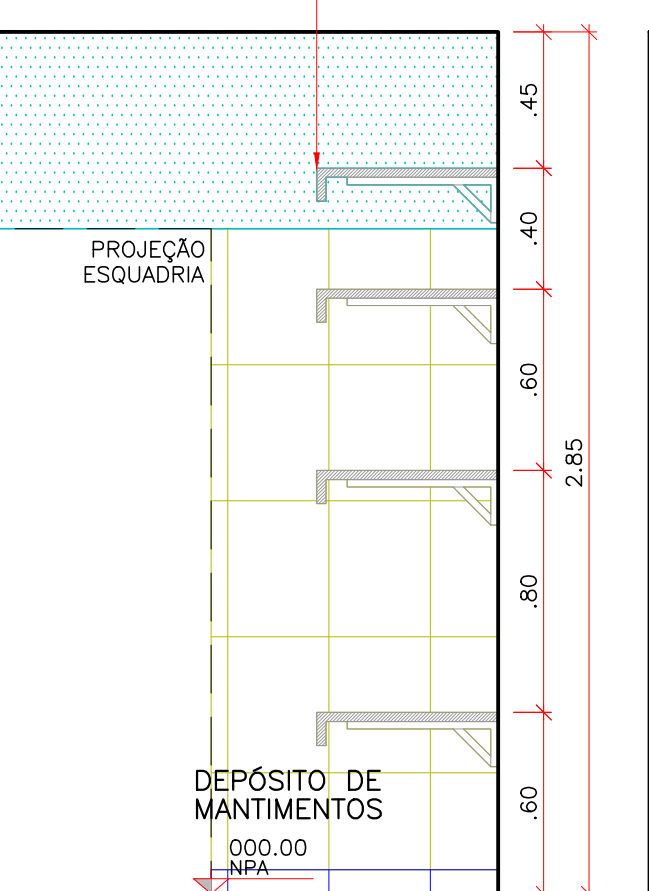


VISTA 14

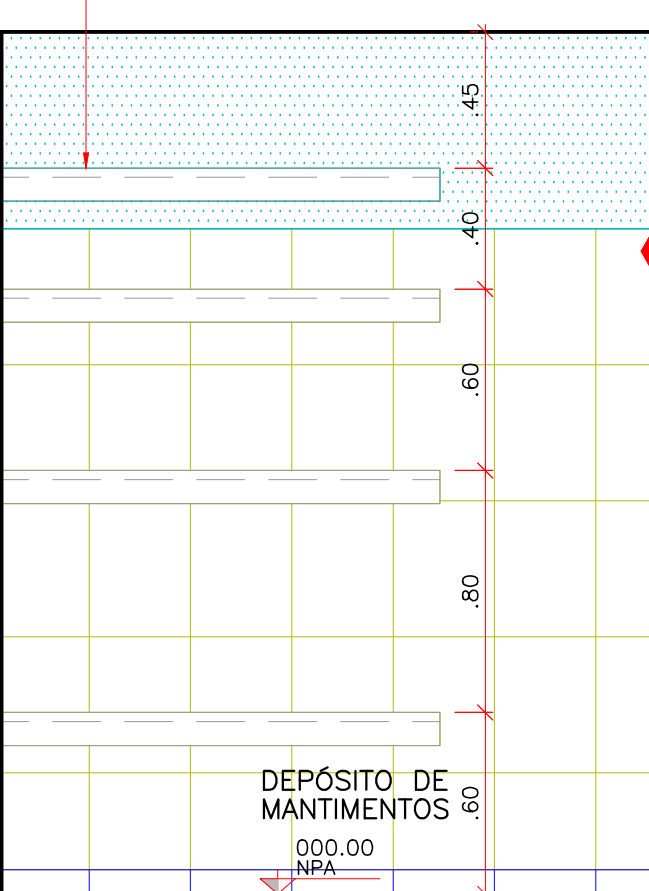


VISTA 15

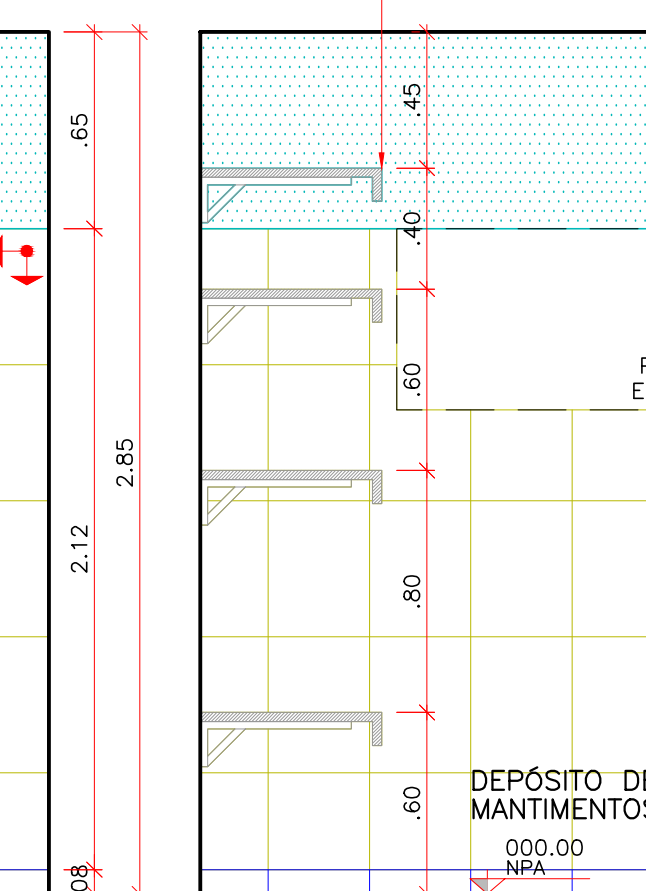


VISTA 16

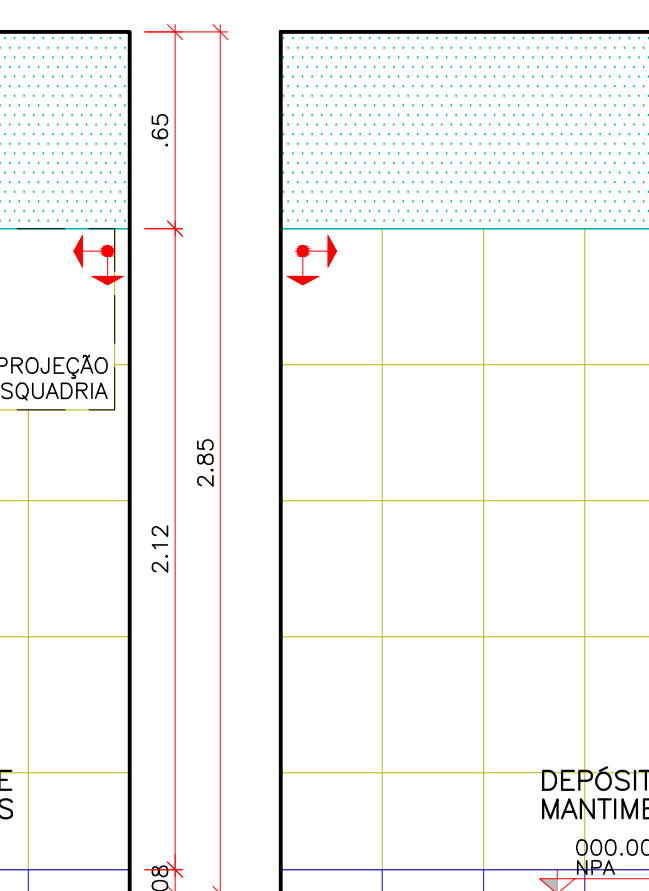


VISTA 17

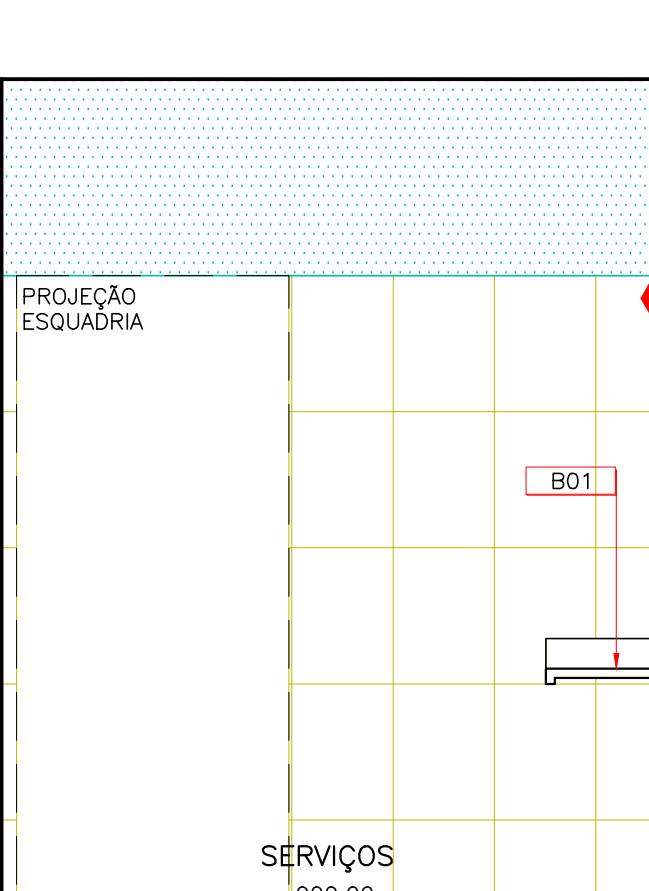


VISTA 18

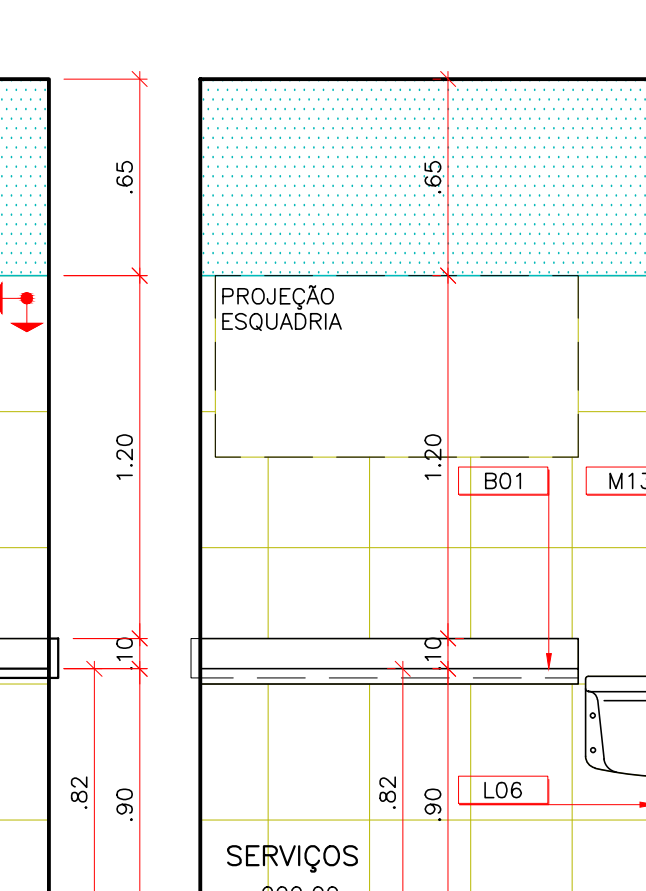


VISTA 19

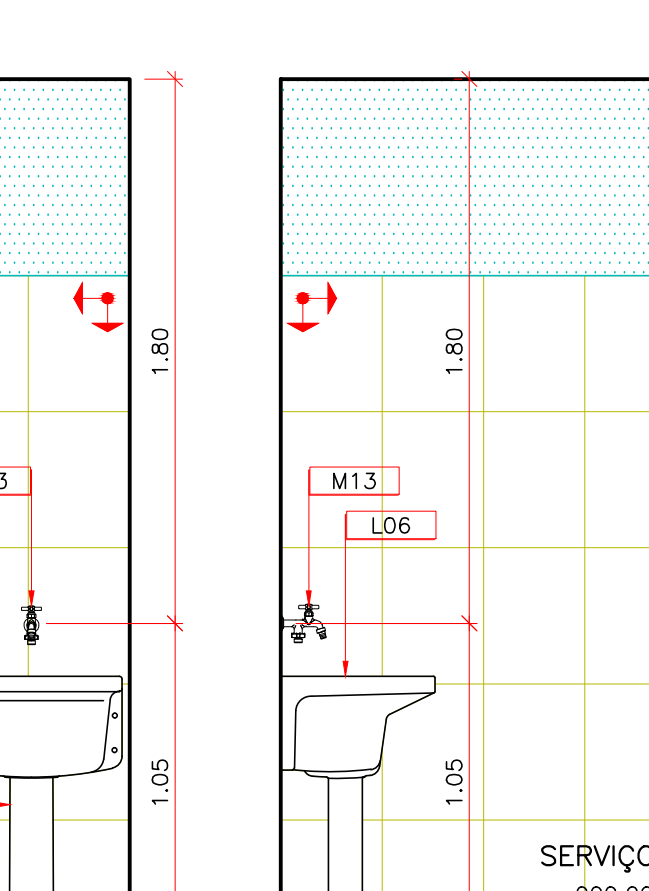


VISTA 20

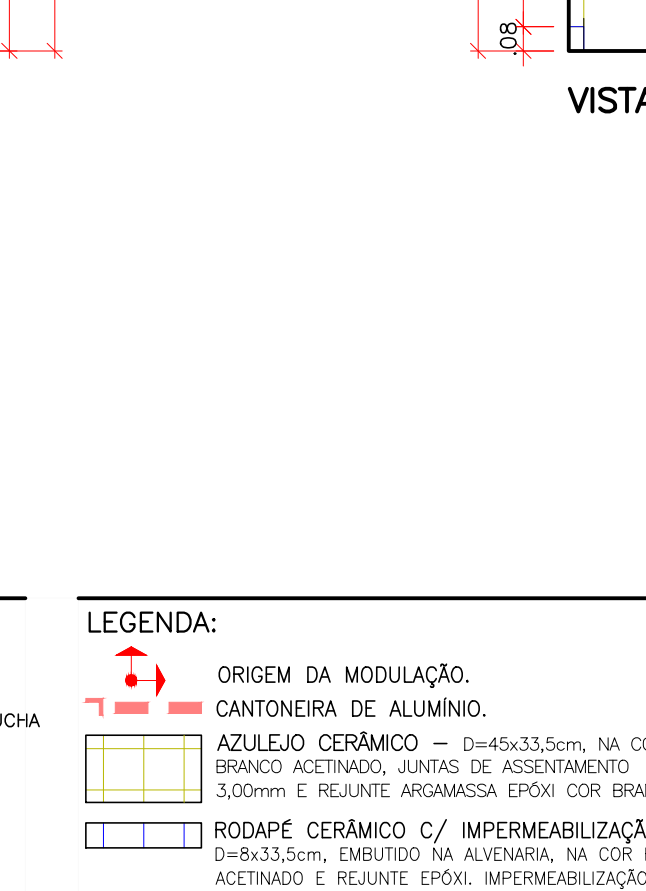

VISTA 21

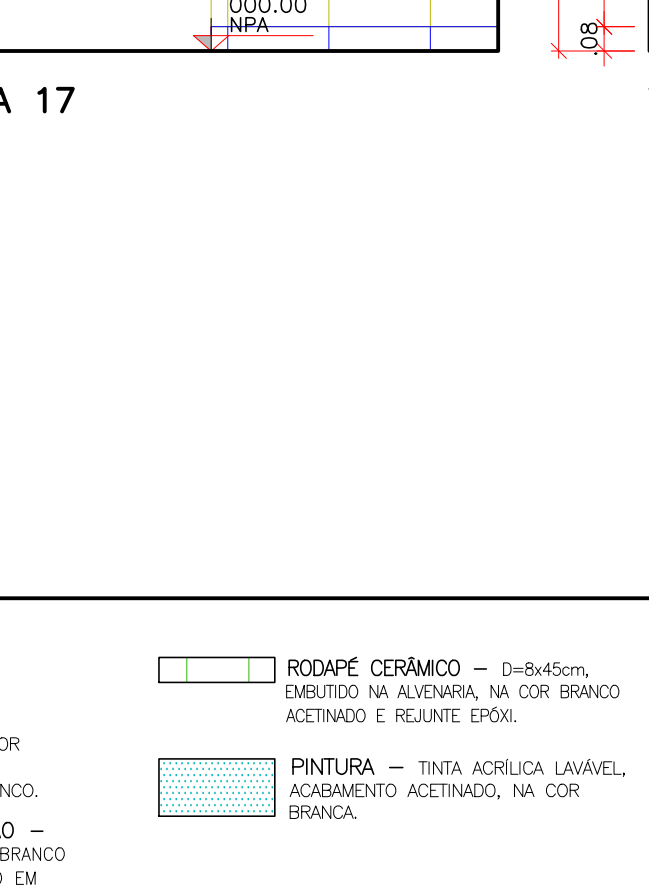

VISTA 22

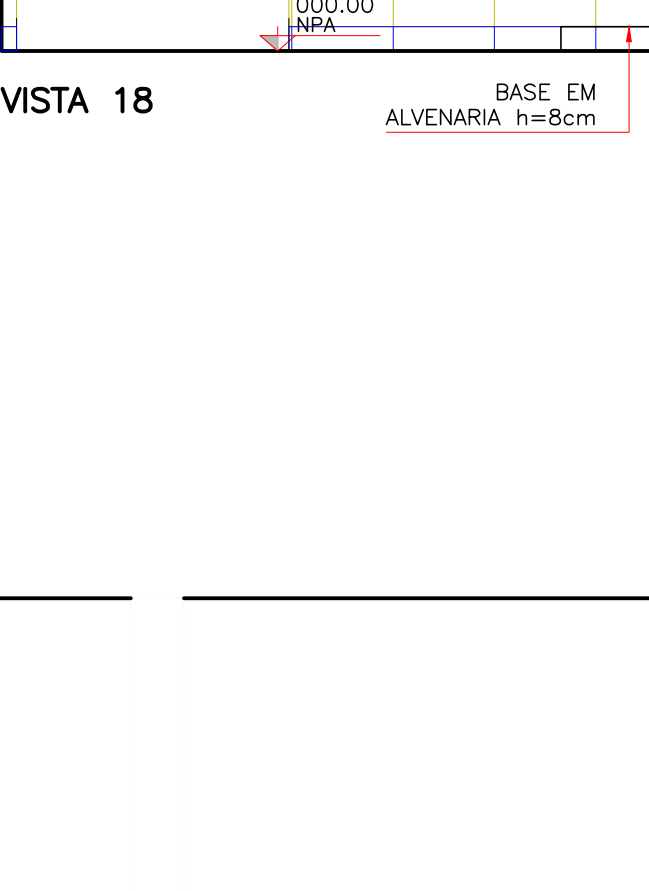

VISTA 23

LEGENDA:

- ORDEM DA MODULAÇÃO:
- 1- CANTONEIRA DE ALUMINIO
- 2- AZULEJO CERÂMICO - 5x5x33,5cm, NA COR BRANCA ACABADA, LACADA E ACABAMENTO MANOAL
- 3- ROFAPTE CERÂMICO C/ IMPERMEABILIZAÇÃO - 33x33x3cm, EMITIDO NA ALVENARIA NA COR BRANCA ACABADA E RELANTE EPOXI IMPERMEABILIZADO EM ARGAMASSA POLIMERICA, 3kg 90S + 10, TRACAMENTO COM MATERIAL FLEXIVEL, CORADO COMPRESSIVEL, TELA ESTRUTURADA E QUANDO INTERIOR A APLICAR EM TODA AREA

ROFAPTE CERÂMICO C/ IMPERMEABILIZAÇÃO

- 1- CANTONEIRA DE ALUMINIO
- 2- AZULEJO CERÂMICO - 5x5x33,5cm, NA COR BRANCA ACABADA, LACADA E ACABAMENTO MANOAL
- 3- ROFAPTE CERÂMICO C/ IMPERMEABILIZAÇÃO - 33x33x3cm, EMITIDO NA ALVENARIA NA COR BRANCA ACABADA E RELANTE EPOXI IMPERMEABILIZADO EM ARGAMASSA POLIMERICA, 3kg 90S + 10, TRACAMENTO COM MATERIAL FLEXIVEL, CORADO COMPRESSIVEL, TELA ESTRUTURADA E QUANDO INTERIOR A APLICAR EM TODA AREA

OBSERVAÇÕES:

- 1- CONFERIR MEDIDAS NO LOCAL
- 2- MEDIDAS EM METROS
- 3- PARA PISOS VIDE ARQ.FL.11/15
- 4- PARA PORTAS SANFONADAS, PORTAS DIVISÓRIAS, PORTAS DE ABRIE E JANELAS VIDE ARQ.FL.15/15 (MAPA DE LOCALIZAÇÃO DE ESQUADRIAS)

ASSINATURAS

- AUTOR PROJETO: VERRONI ARQUITETOS ASSOCIADOS
- DATA: 6/12/11
- RESPONSÁVEL: MINISTÉRIO DA SAÚDE
- DATA: 28/08/14
- REV. DESCRIÇÃO: 00
- EMISSÃO PROJ. EXECUTIVO: 28/08/14
- REV. DESCRIÇÃO: 00

CLIENTE

- MINISTÉRIO DA SAÚDE
- ESPLANADA DOS MINISTÉRIOS, BLOCO "0", SALA 339-A, 3º ANDAR - ED. ANEXO BRASILIA - DF
- CENTRO DE ATENÇÃO PSICOSSOCIAL - I, II, AD, i
- DET. DE ÁREAS MOLHADAS - REFEITÓRIO / COZINHA / HIGIENIZAÇÃO
- DEP. DE PAINÉIS E TALHERES / DEP. DE MANTIMENTOS / SERVIÇO
- E.I.S.

DISCIPLINA ARQUITETURA

- PROJETO EXECUTIVO
- ESCALA: 1:25
- FORMATO: A0

INFORMAÇÃO

- INFORMAÇÃO
- 1323-01-ARQ-10\_15-R00

DISCIPLINA ARQUITETURA

- PROJETO EXECUTIVO
- ESCALA: 1:25
- FORMATO: A0

INFORMAÇÃO

- INFORMAÇÃO
- 1323-01-ARQ-10\_15-R00